


NOTE


-) N.B.: Prevedere in copertura 2,8 kW di potenza di picco minimo di impianto fotovoltaico.

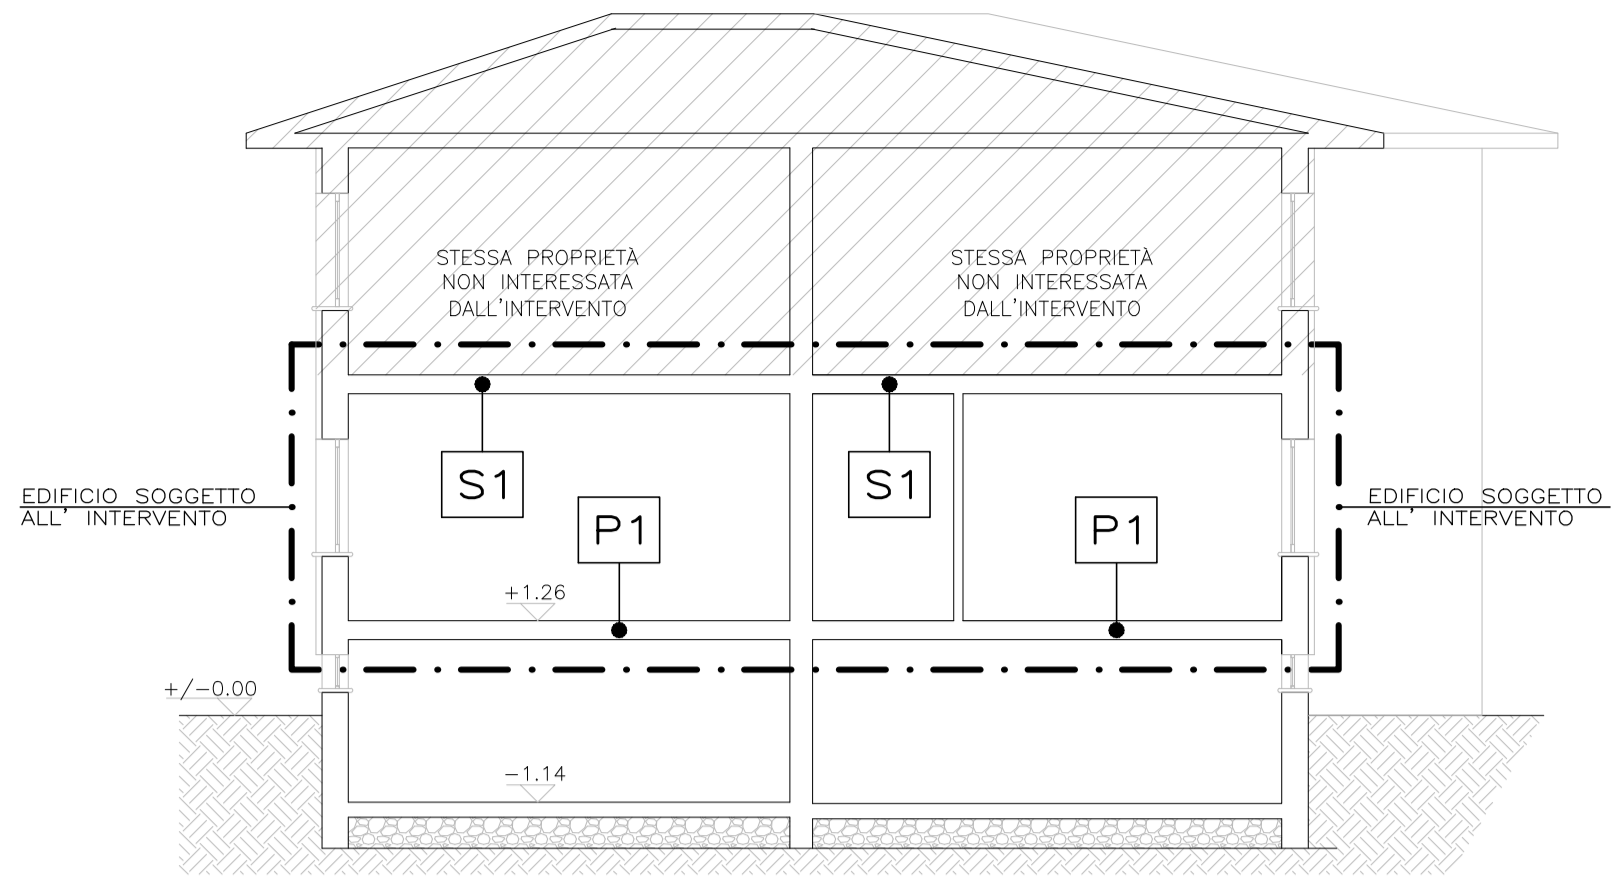



- SEZIONE A-A -

LEGENDA STRUTTURE

M1	PARETE ESTERNA
M2	PARETE VERSO LOCALI VICINI
M3	PORTA INGRESSO
M4	CASSONETTO
P1	PAVIMENTO VERSO LOCALI NON CLIMATIZZATI
S1	SOFFITTO INTERPIANO
W1	FINESTRA 150x160
W2	FINESTRA 100x160
W3	FINESTRA 100x250

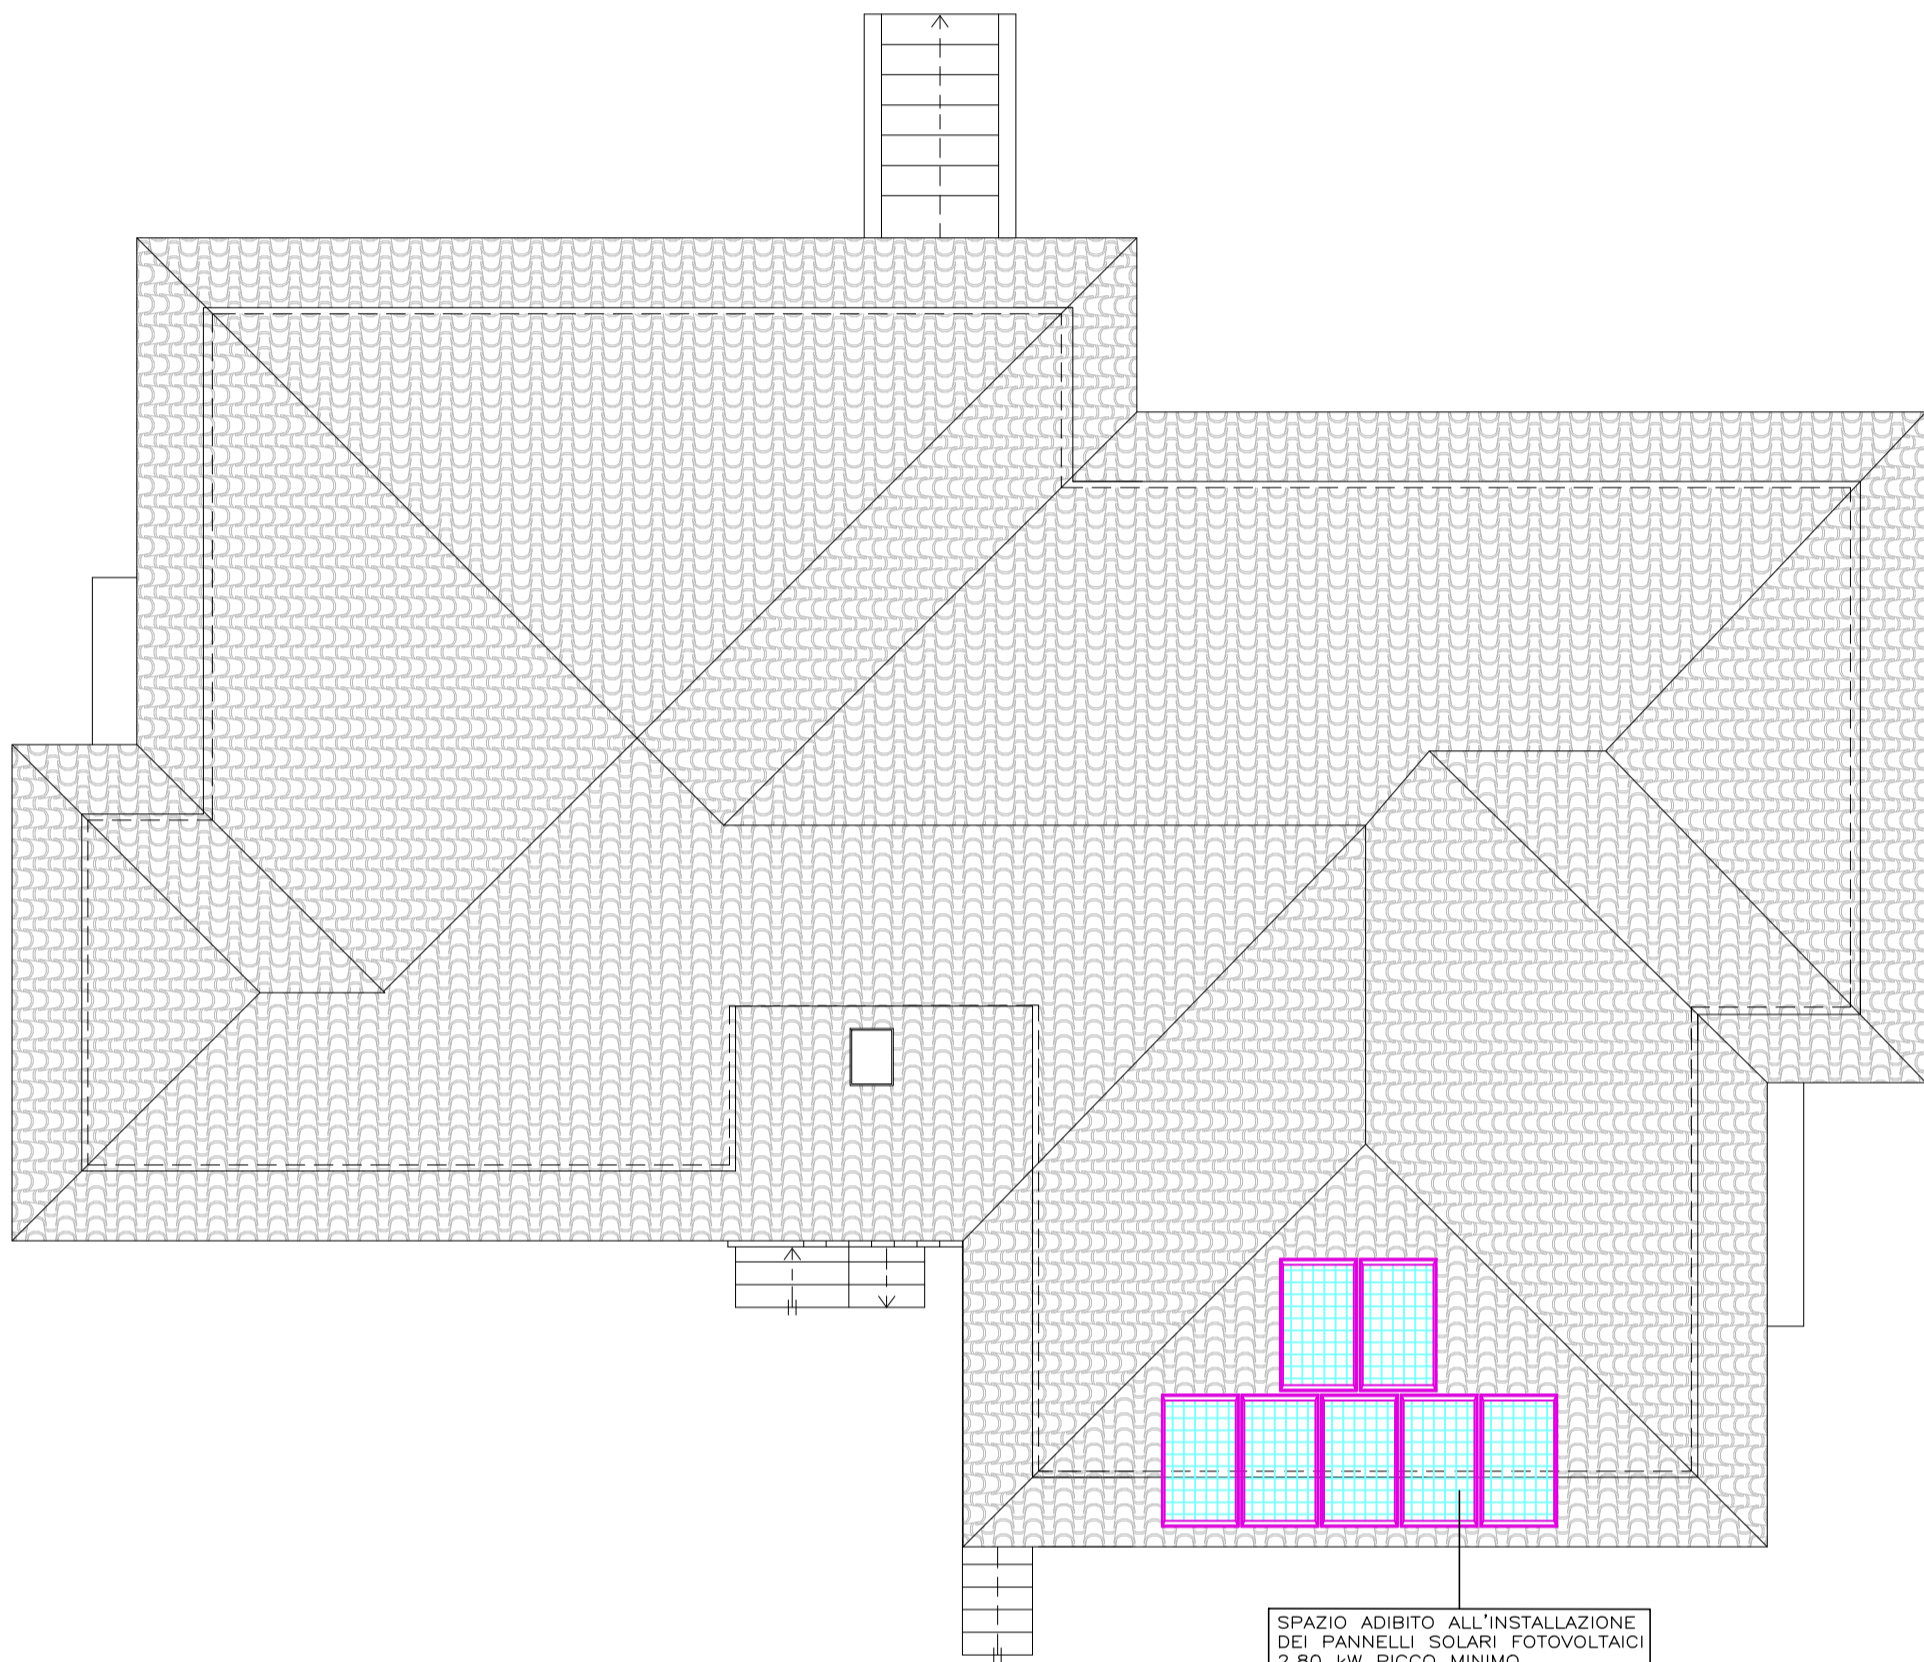

-PIANTA COPERTURA-

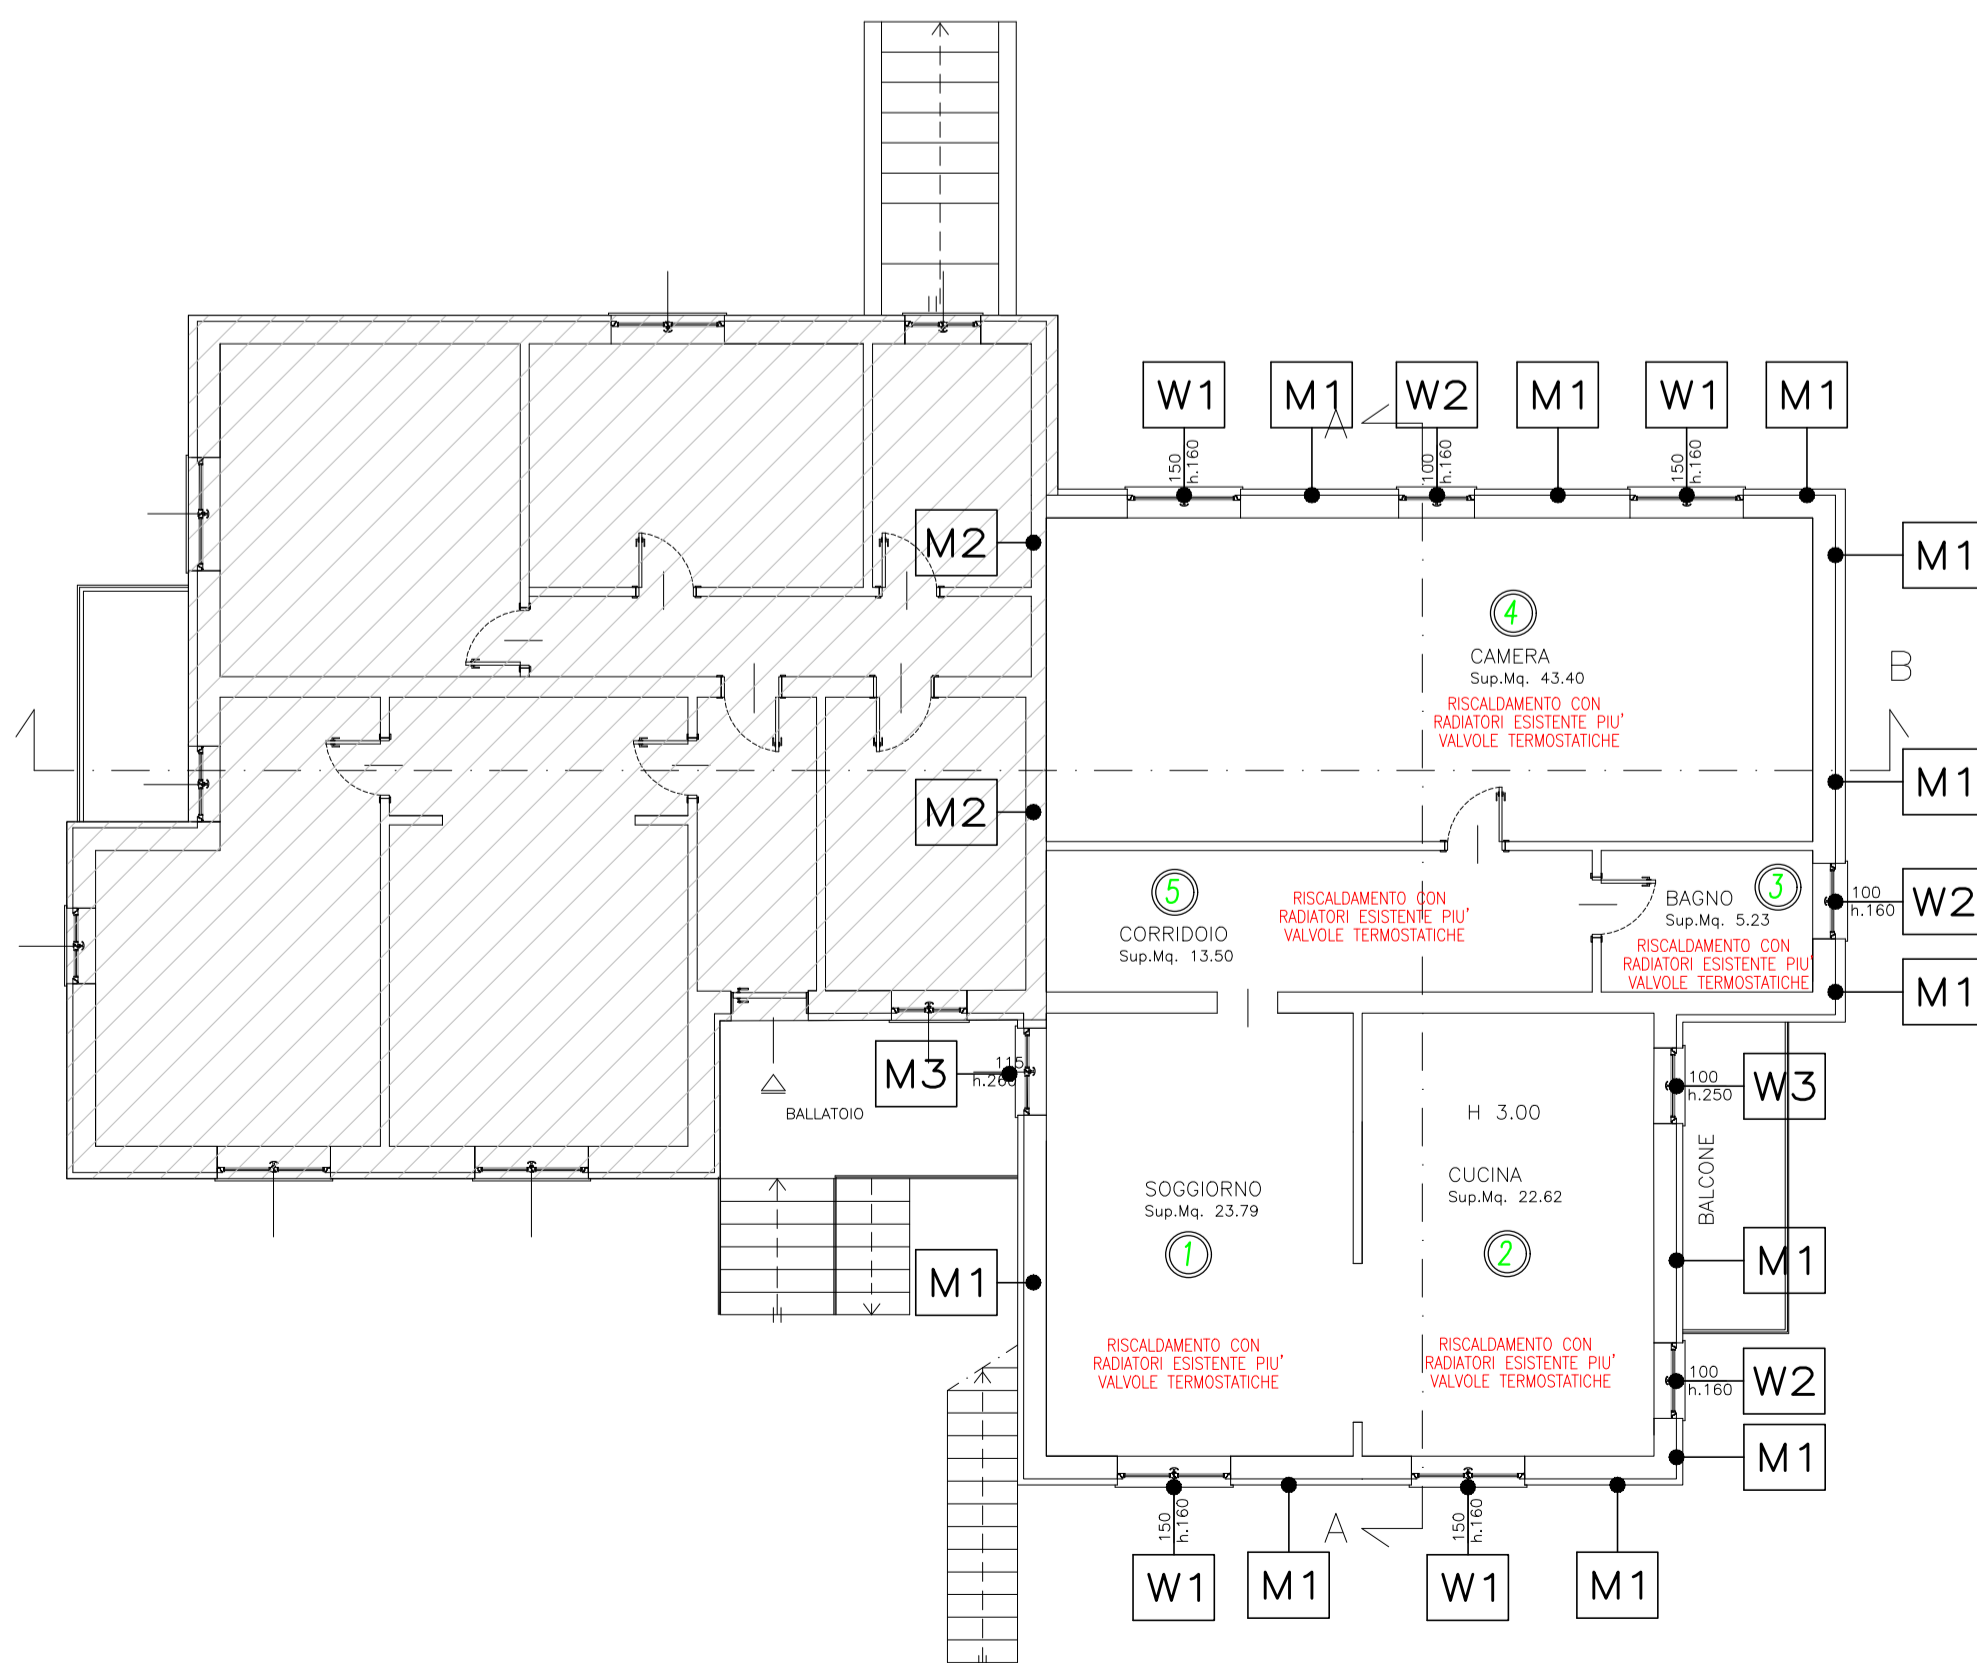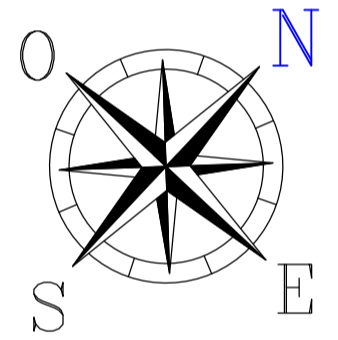

-PIANTA PIANO RIALZATO-



PROGETTAZIONE IMPIANTI TECNOLOGICI CIVILI E INDUSTRIALI PRATICHE INAIL, VVF, CERTIFICAZIONI ENERGETICHE, LEGGE 10/91 E D.M. 37/08
EUROPROJECT S.R.L. - Via Artigiani 20 - 24060 Brusaporto (Bg)
Tel. 035/6666281 Fax. 035/6666289 E-mail info@europrojectsrnl.net

COMMITTENTE:

Sig. Castrini Arturo

OGGETTO:

Manutenzione edificio residenziale sito nella località Mescolaro, 3 nel comune di Pozzolengo (Bs)

IMPIANTO:

Impianto di riscaldamento pianta piano rialzato e sezione A - A

N° DOCUMENTO:

01

PROGETTO:

L.10

DATA:

19.01.2024

SCALA:

1:100

COMMESSA:

04.24M

FILE: 04.24M\Sig. Castrini\Pozzolengo (Bs)

Rev.	Data	Descrizione	Diseg.	Contr.	Appr.
1	22.01.2024	AGGIORNAMENTO GENERALE			
2					
3					
4					
5					
6					

TIMBRE E FIRMA

