


Comune di POZZOLENGO - Prov. Brescia PIANO DI RECUPERO MESCOGLIO per cambio d'uso vani sottotetti in vani residenziali L.R. 12/2005	
PROGETTO	LOCALITÀ: MESCOGLIO 43 POZZOLENGO (BS)
LOCATION	
OGGETTO	STATO FINALE Plante/Prospetti/sezioni
SCALA: 1:100	TAVOLA N.04
COMMITTENTE: Sig. CASTRINI Arturo (CF. cstrtrrsdskgsssk)	
PROGETTISTA: MERICI Dott. Arch. TIZIANO	NOVEMBRE 2023
CF. MERC. IVA. 03253290457	


Dott. Arch. Tiziano Merici
Ombra e Movimento Architettura
Via S. Maria Maddalena, 10 - 25012 Pozzolengo (BS)
tel. 030 2300001 - fax 030 2300002
www.mericiarchitetto.it

Dott. Gianni Nicolò Merici
Ingegneria e Architettura
Via S. Maria Maddalena, 10 - 25012 Pozzolengo (BS)
tel. 030 2300001 - fax 030 2300002
www.mericiarchitetto.it

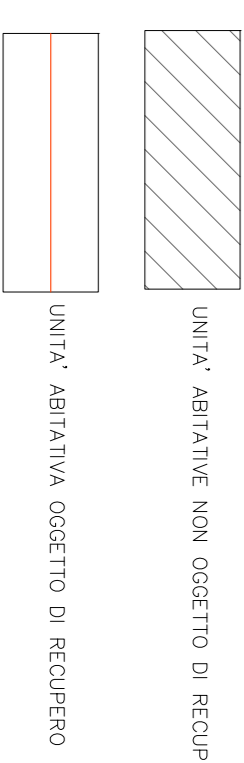


STATO FINALE/PROGETTUALE


Pianta COBERTURA

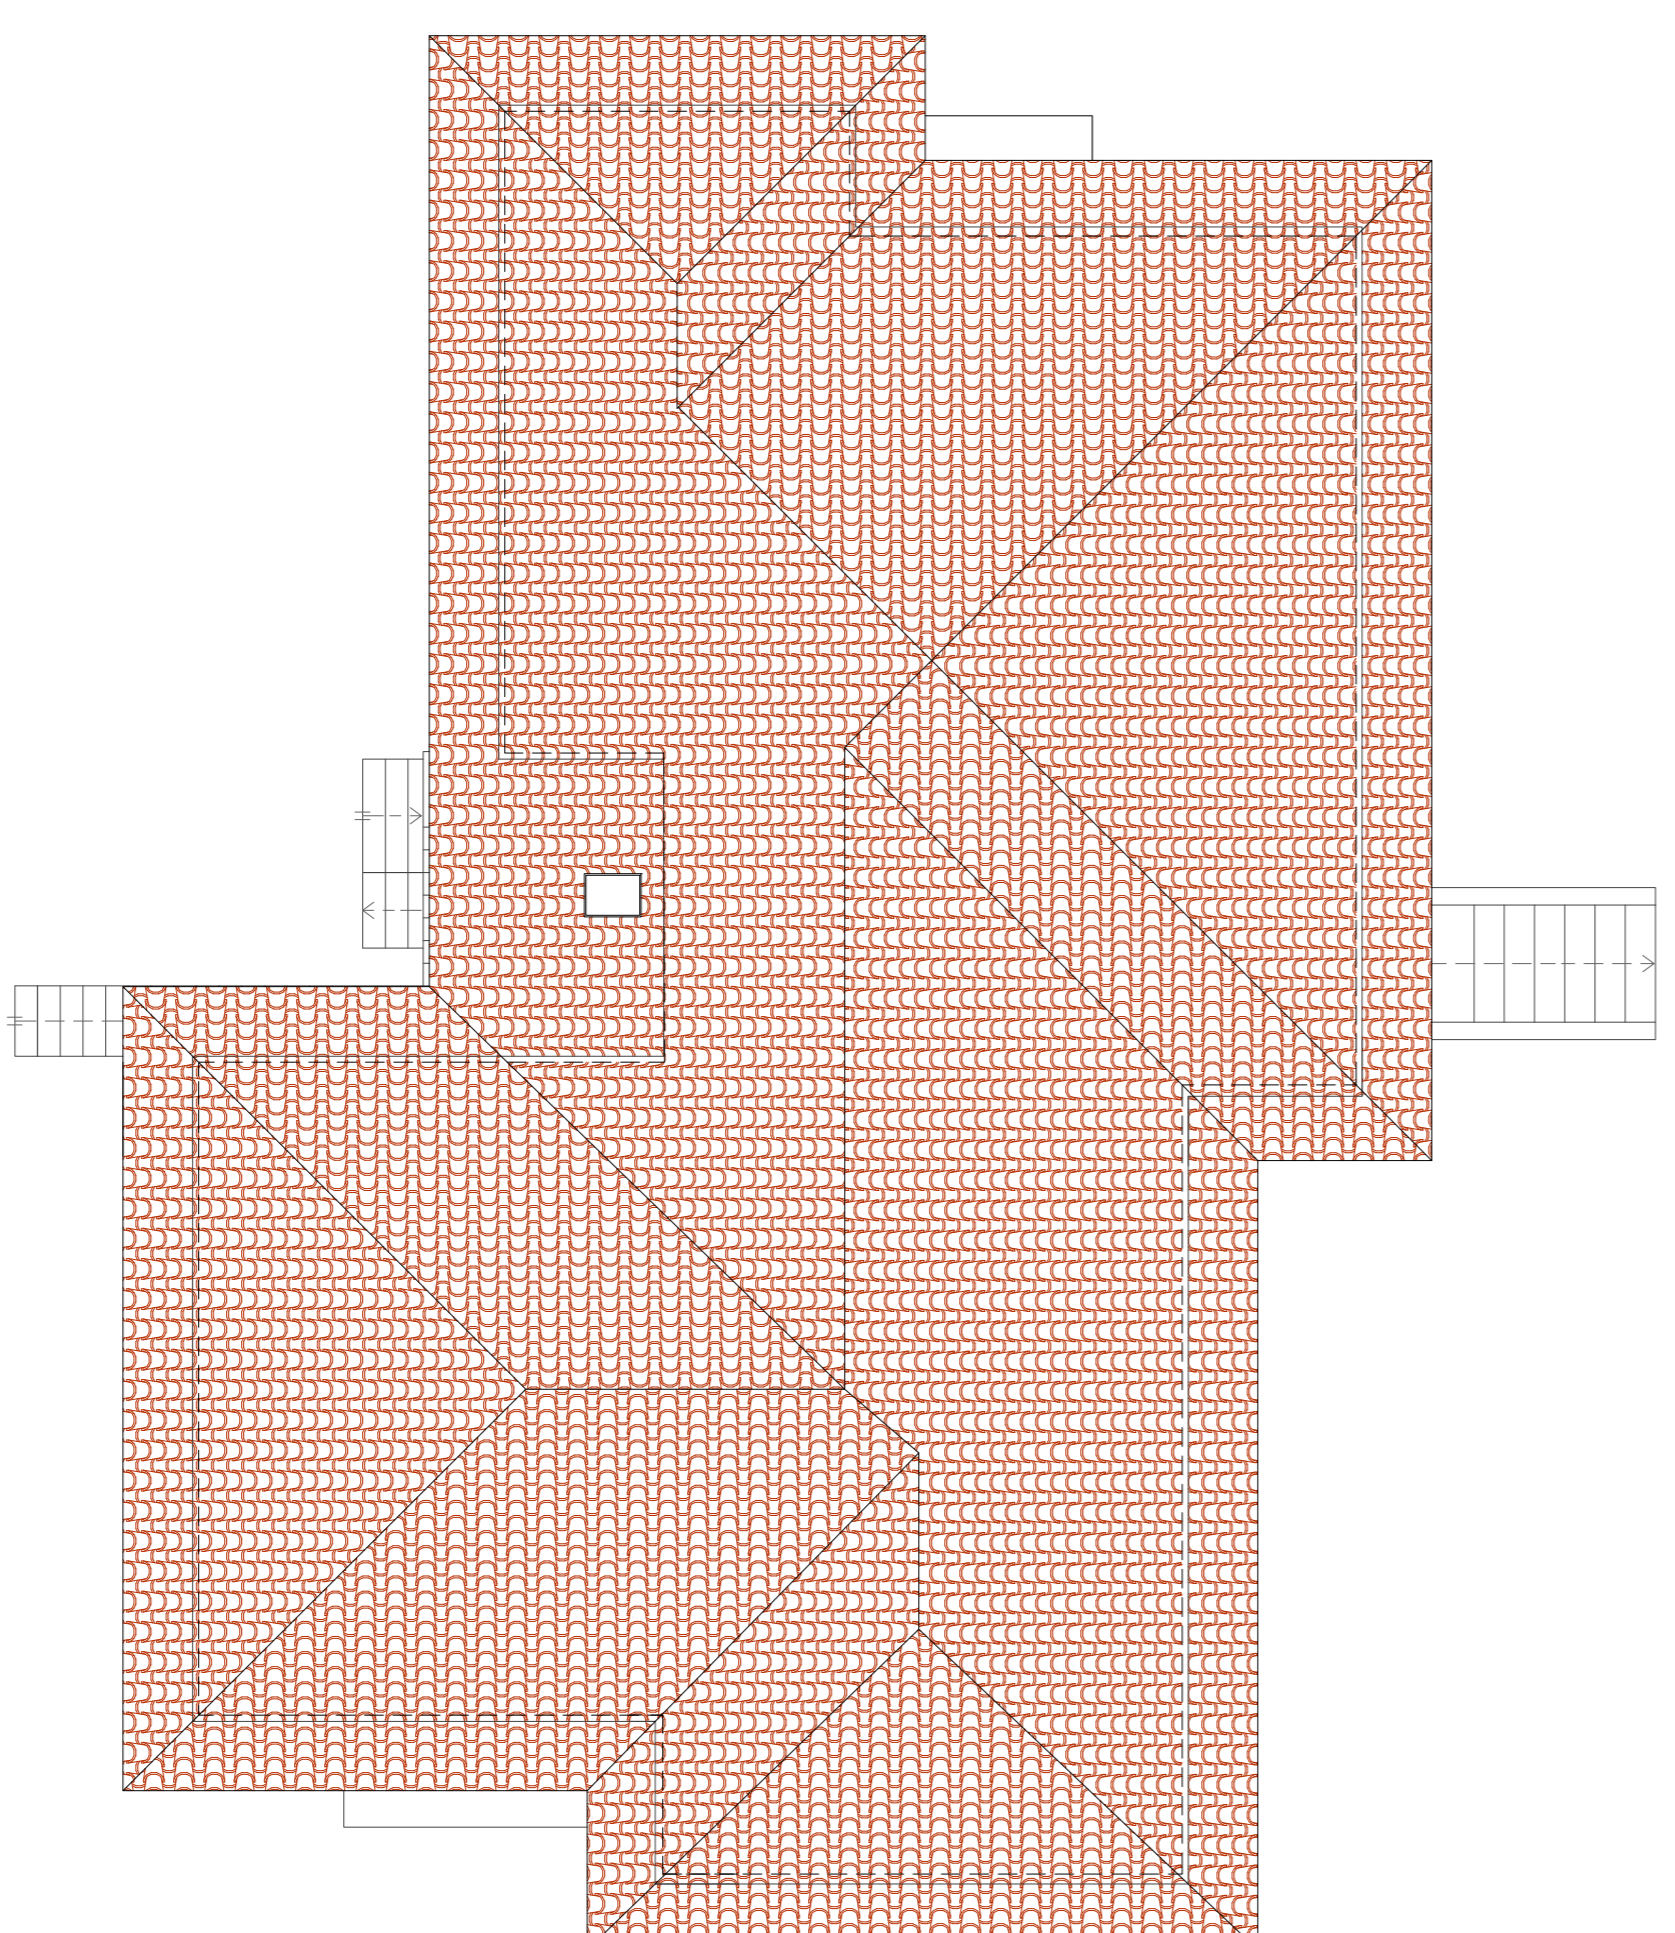


Pianta PIANO SEMINTERRATO

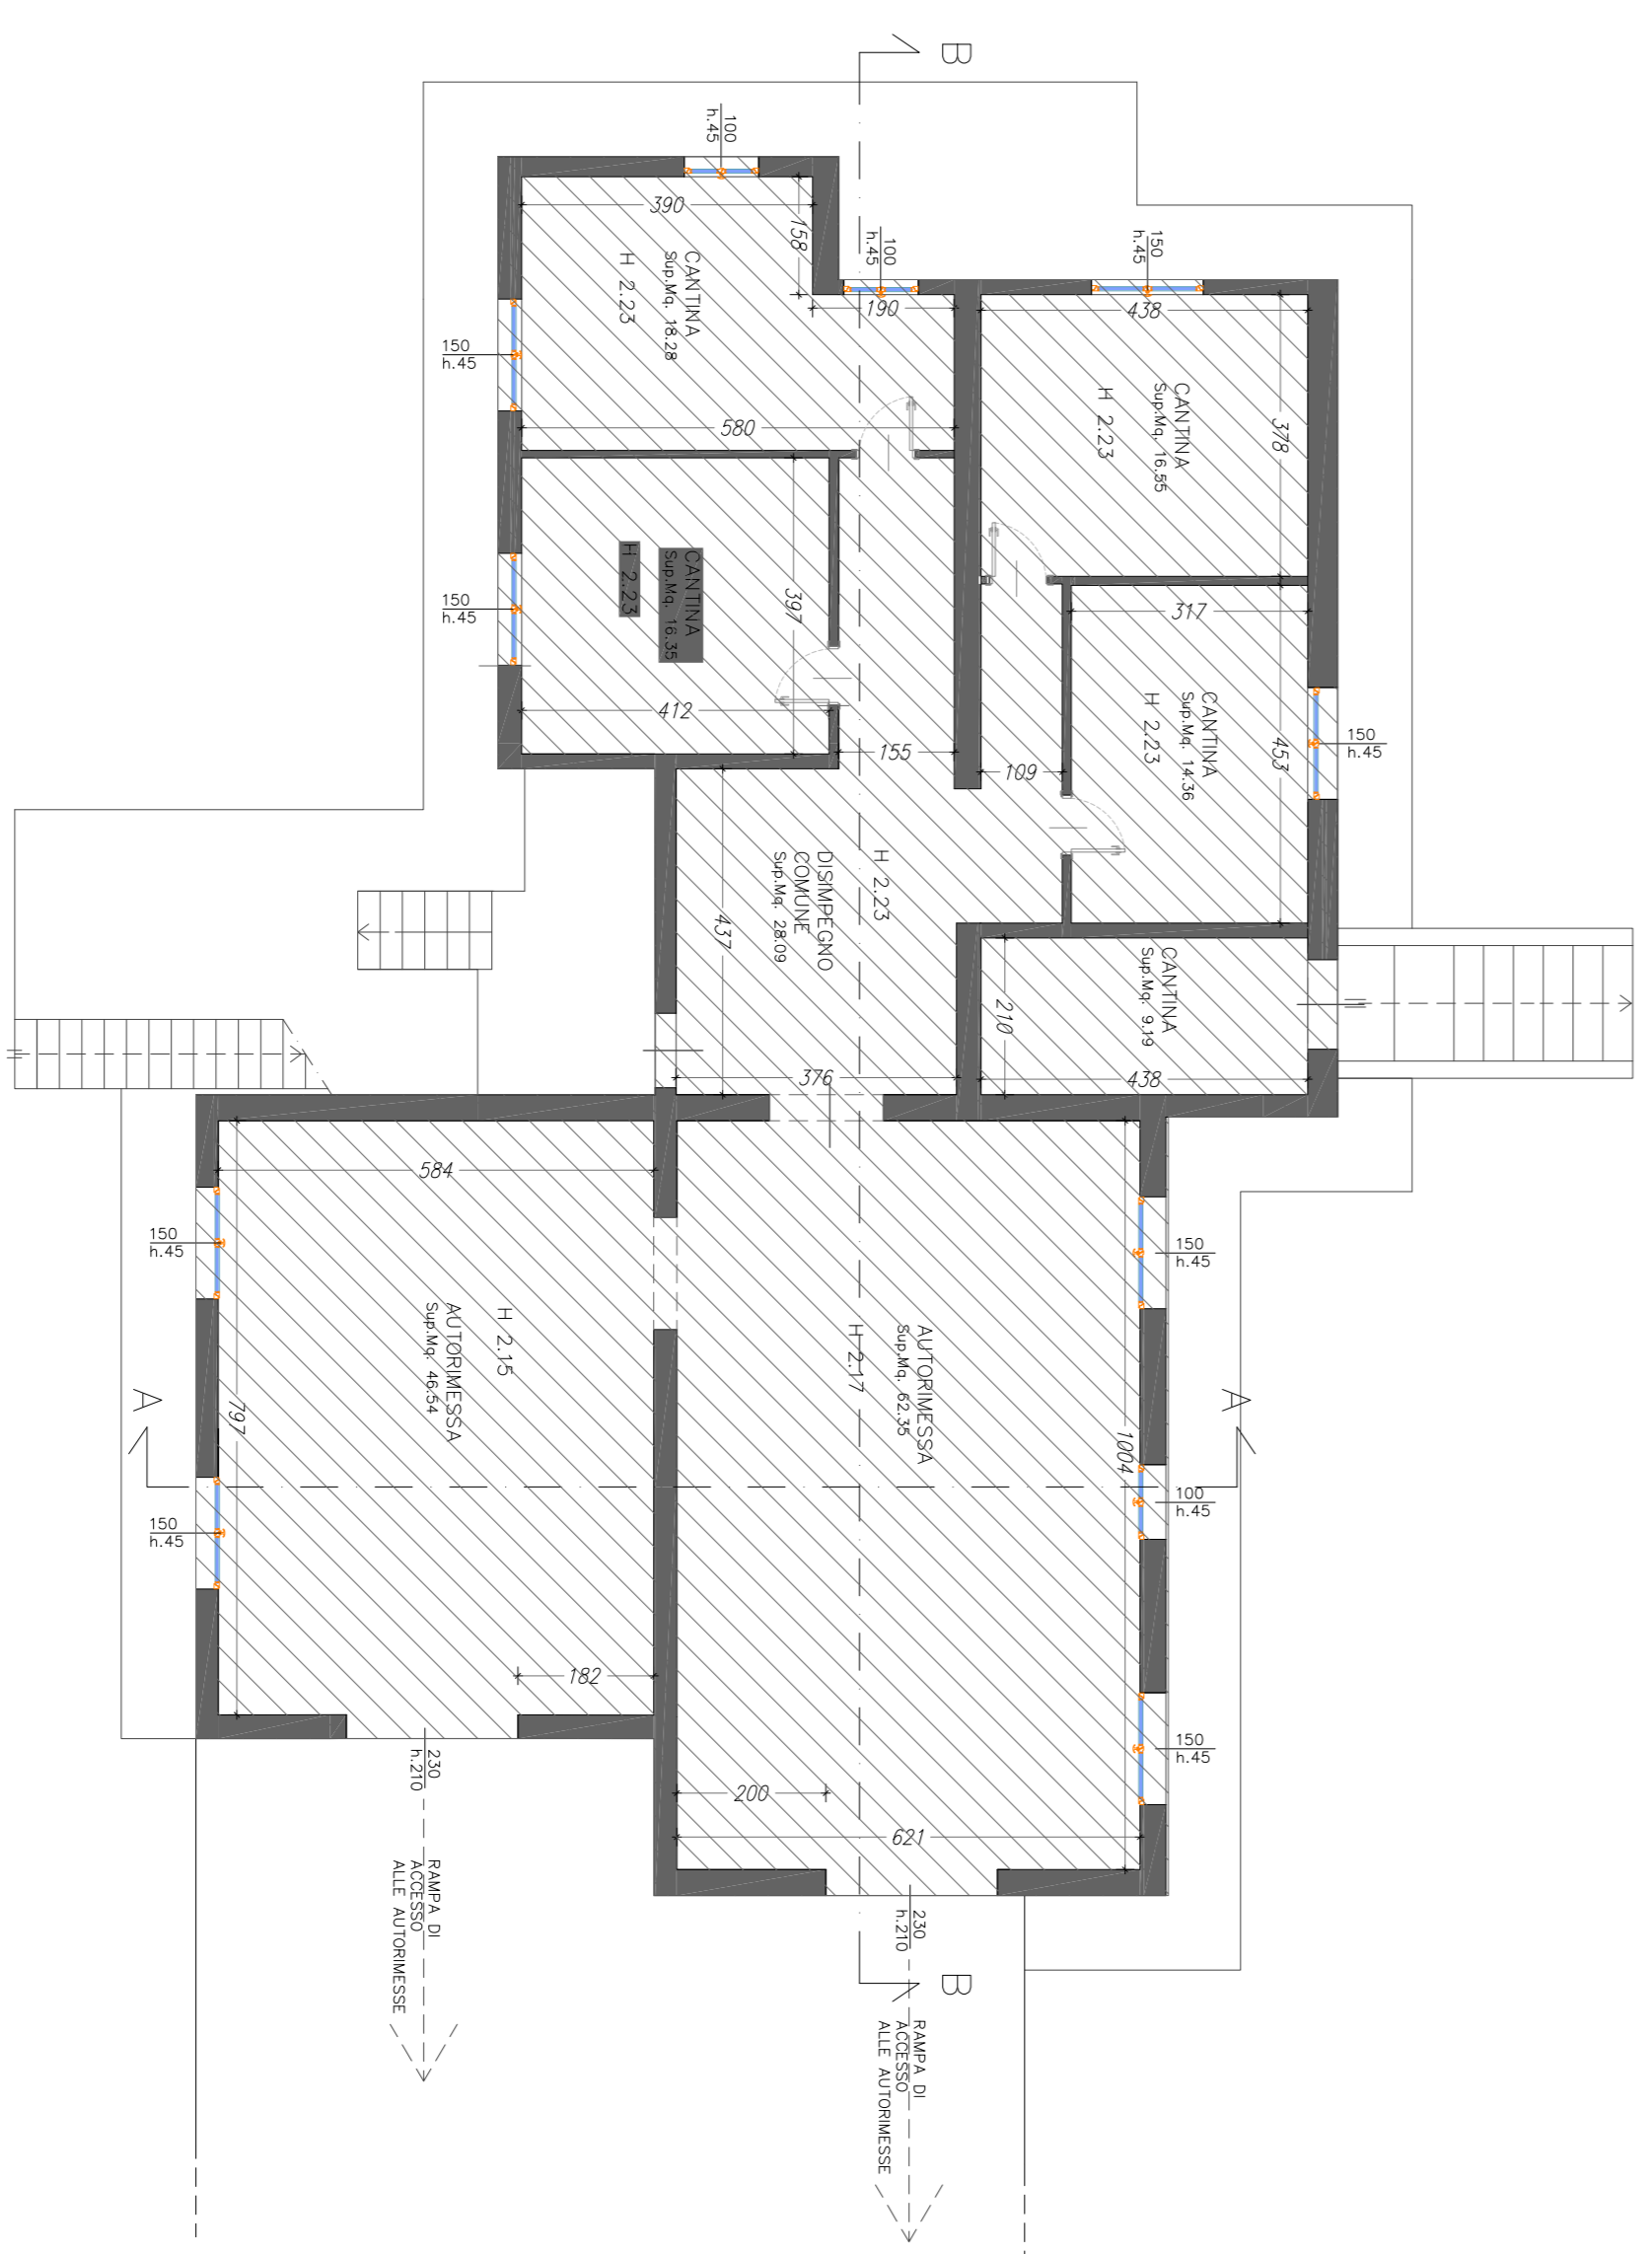


Pianta PIANO RIALZATO

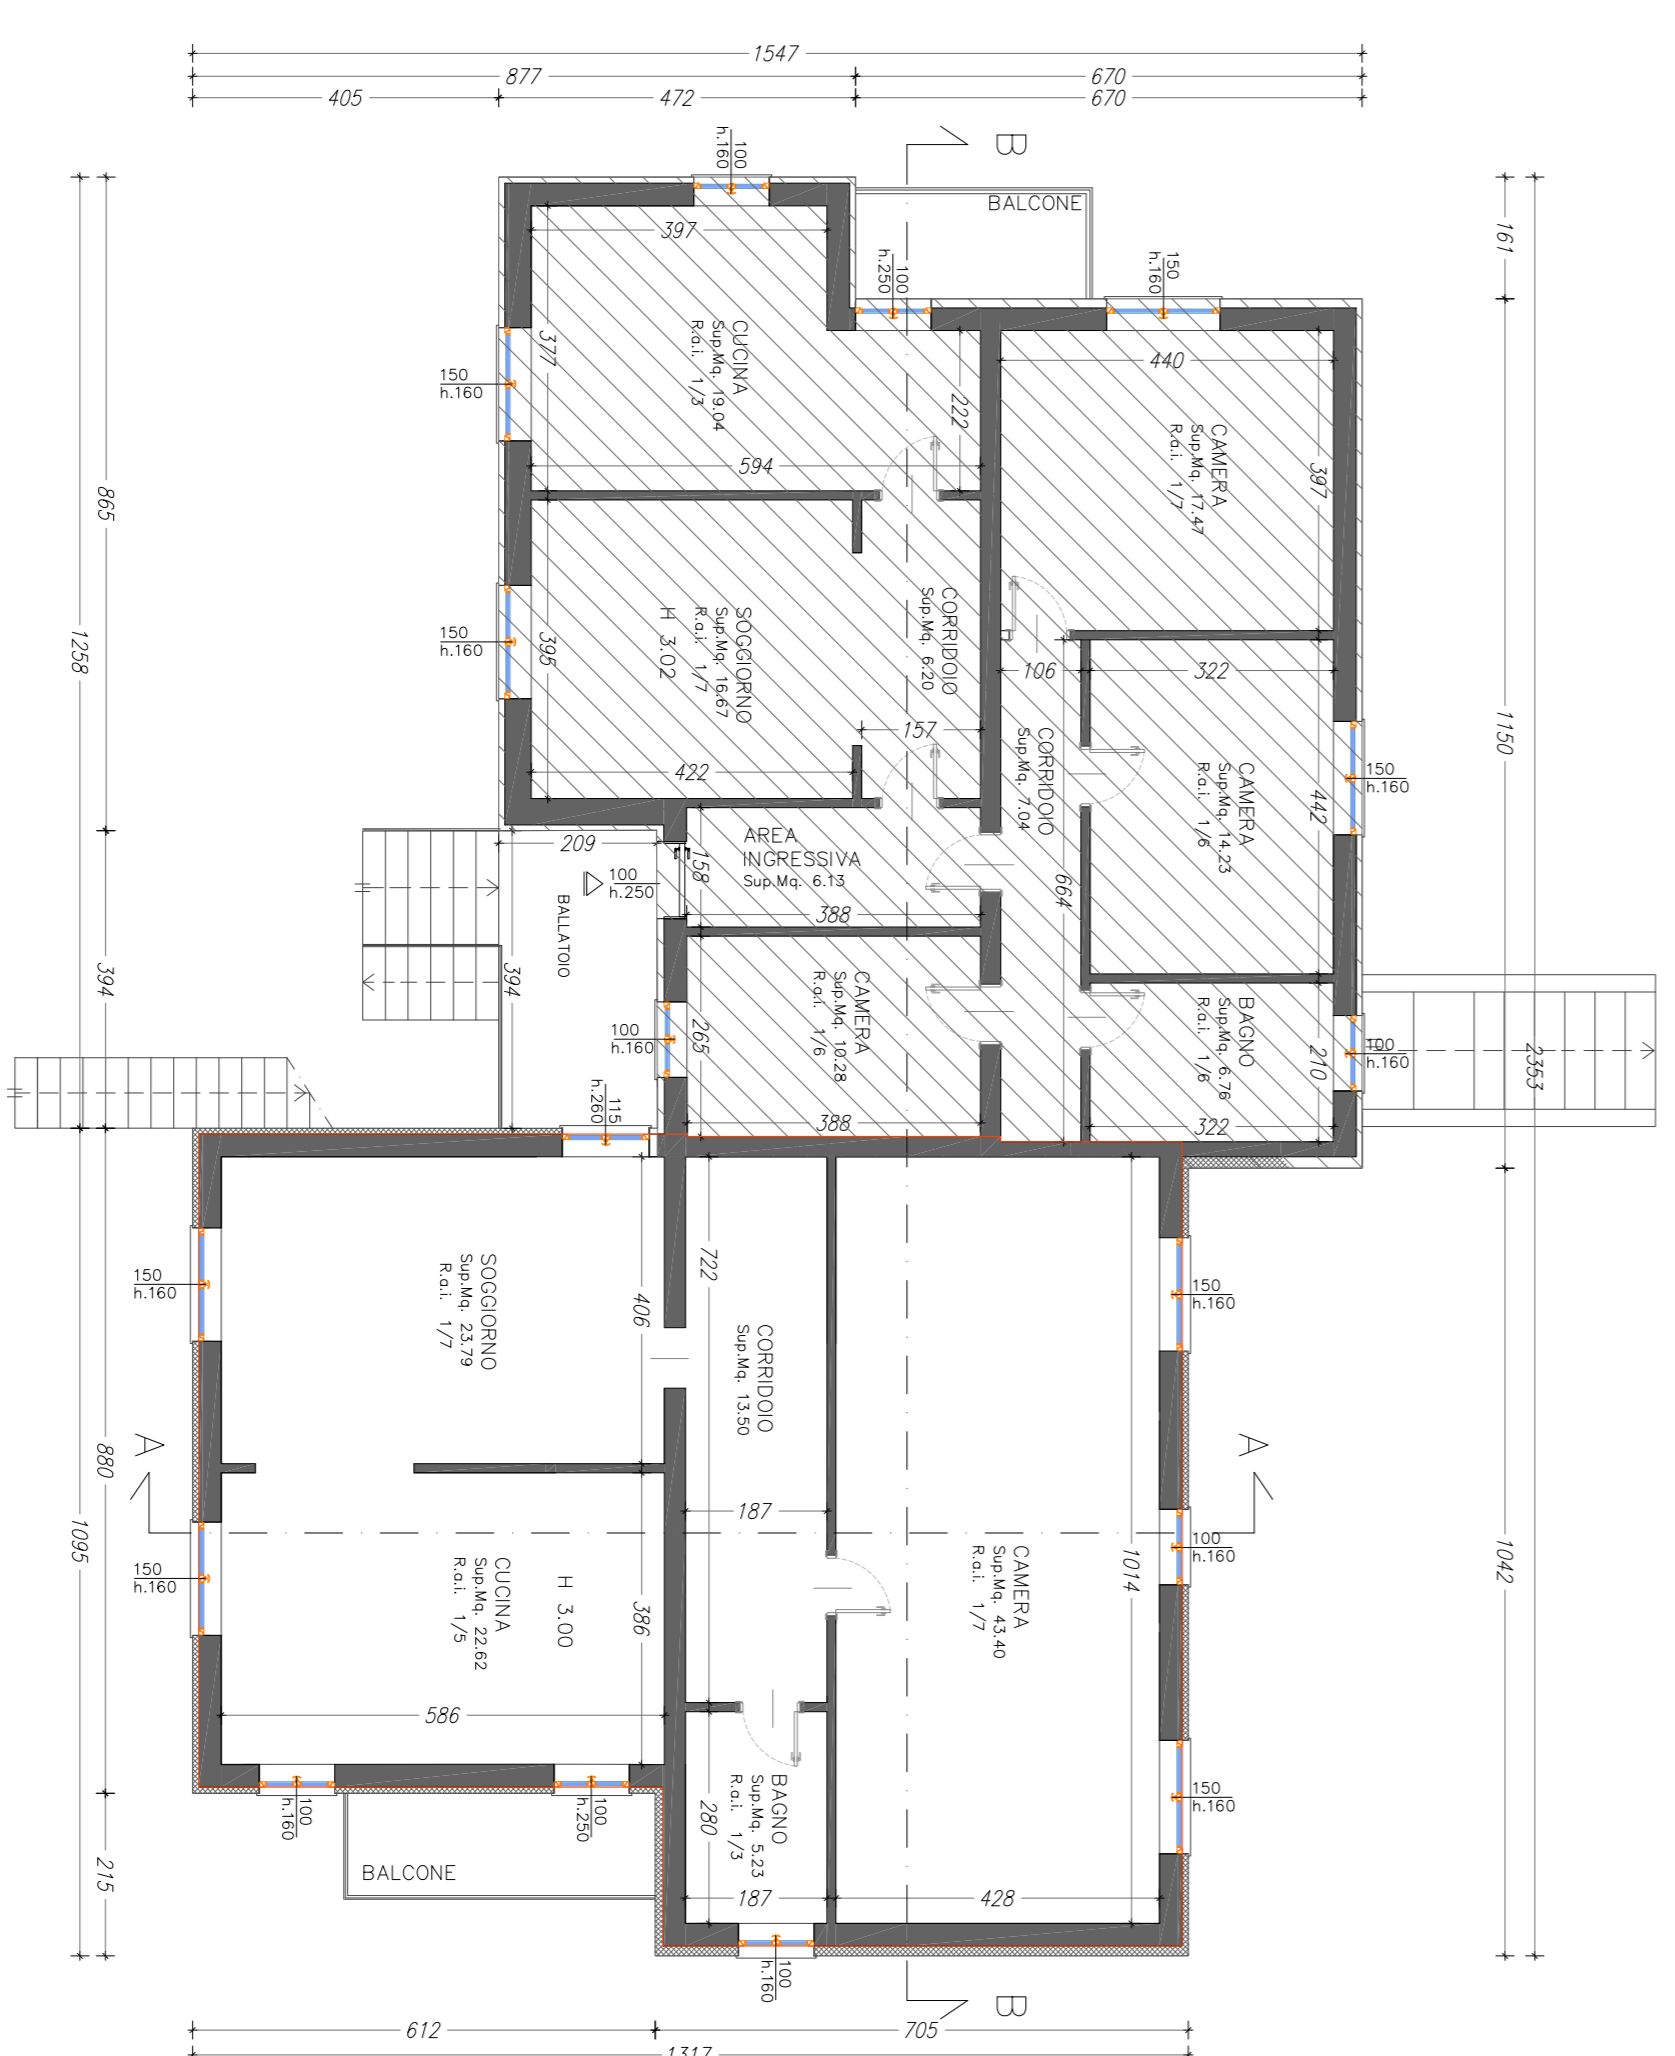


Pianta PIANO PRIMO

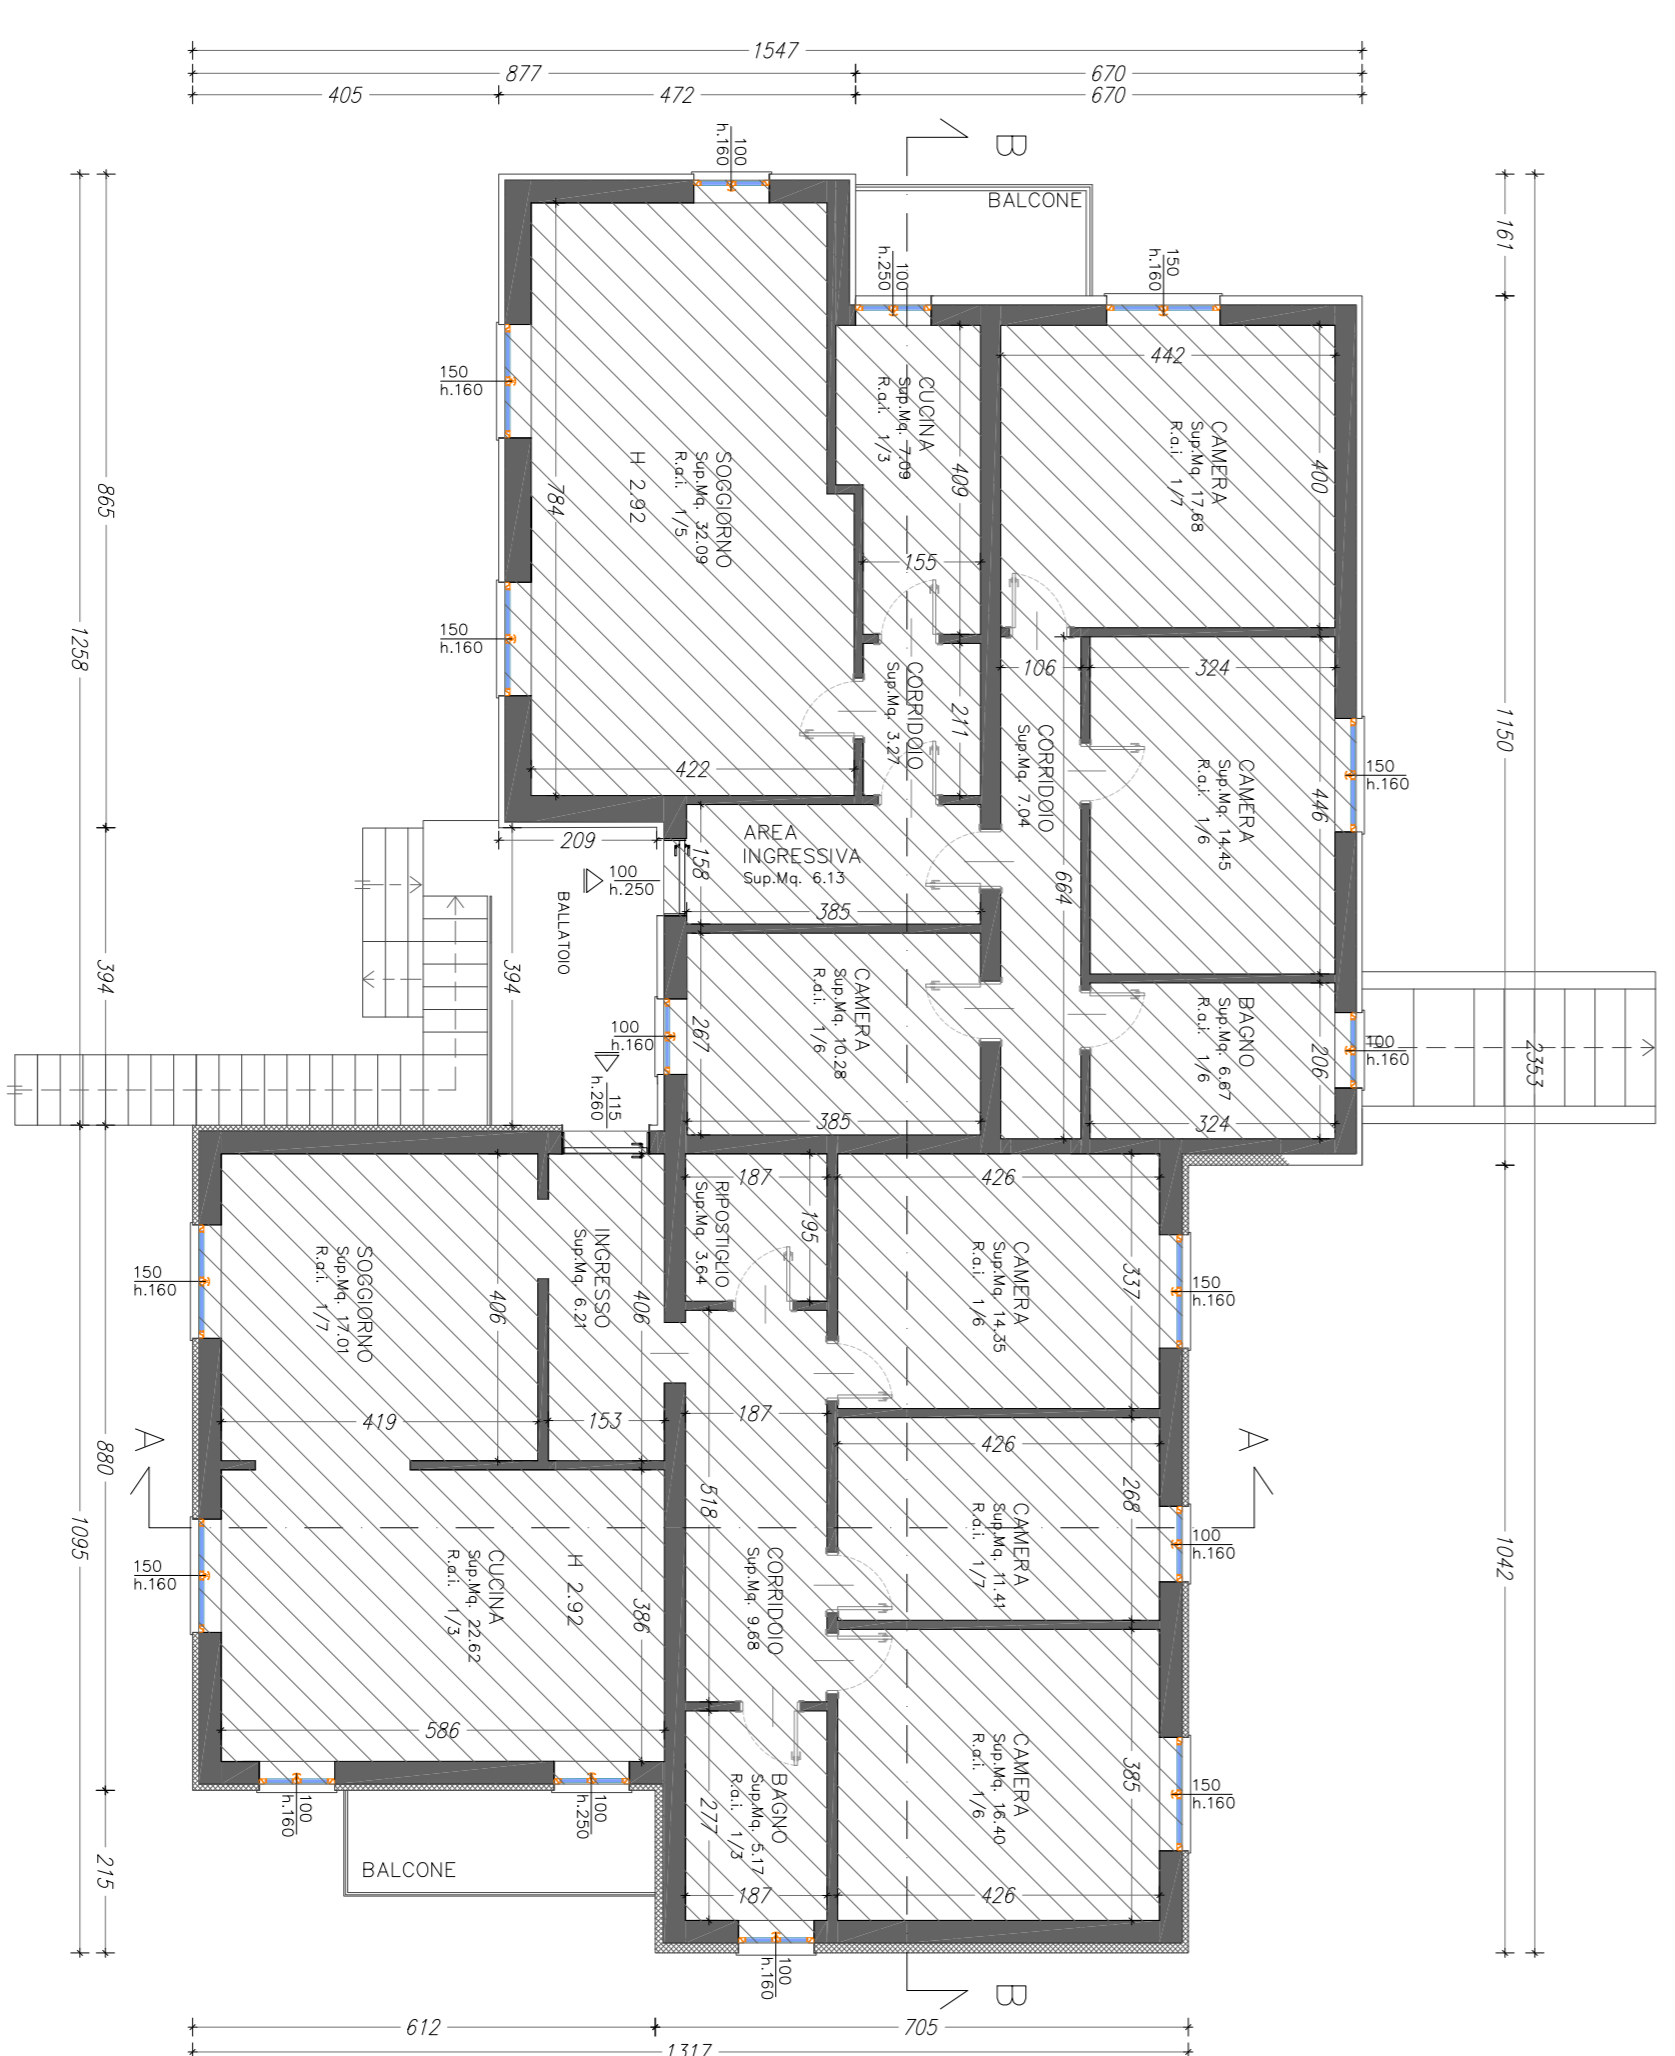


SEZIONE A-A

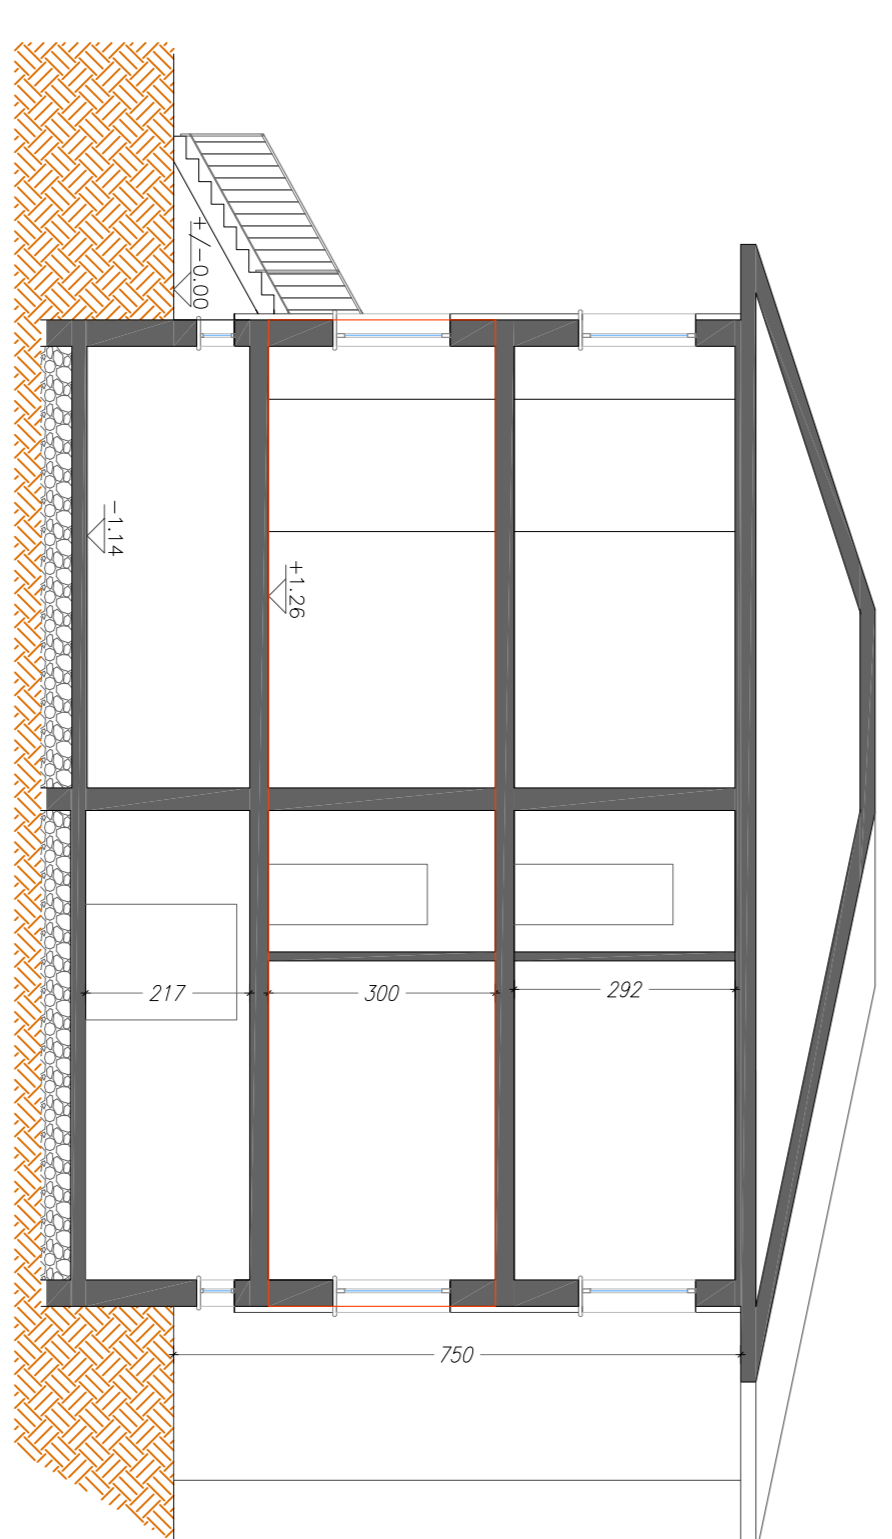


SEZIONE B-B

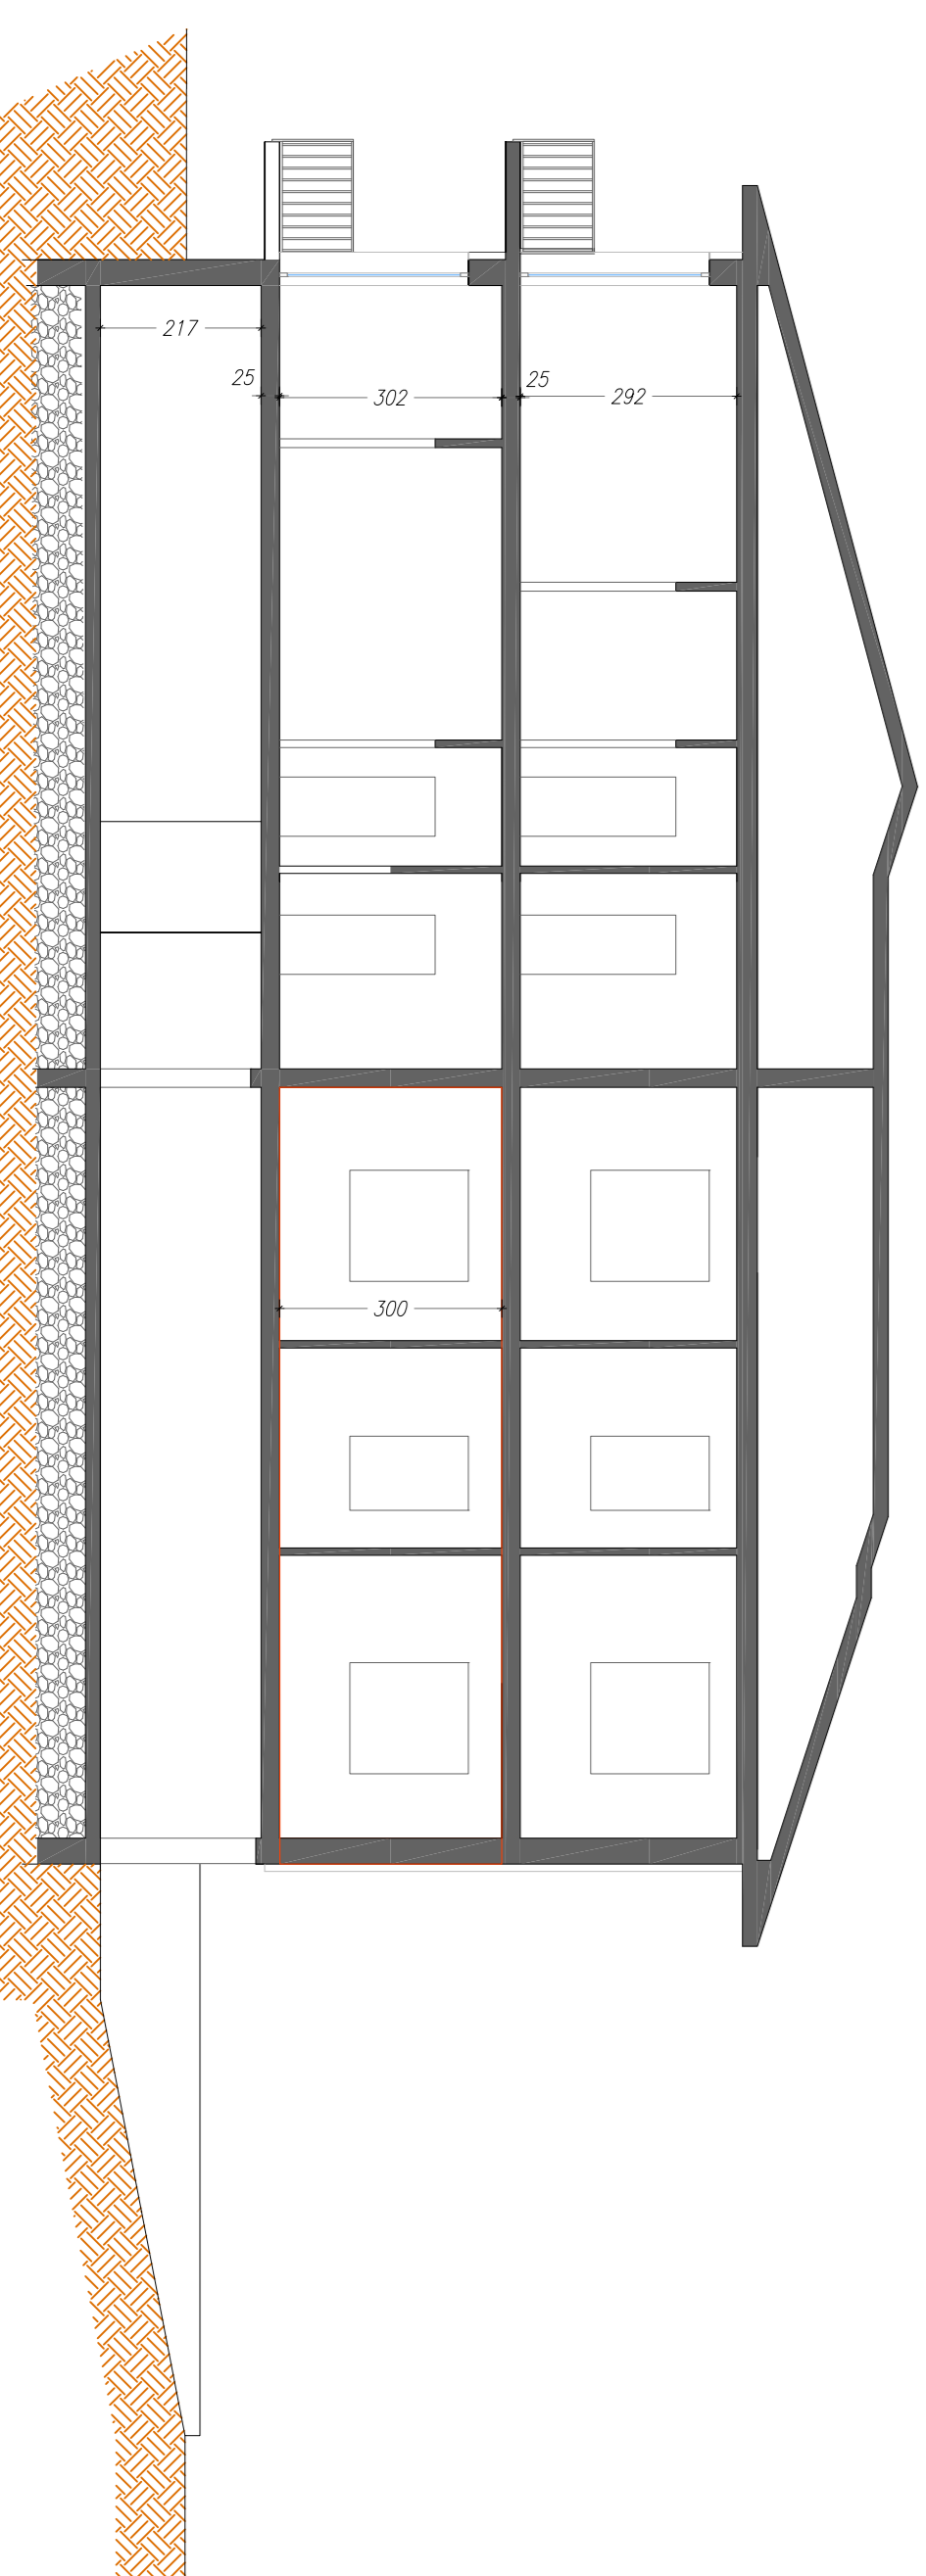


PROSPETTO SUD-EST

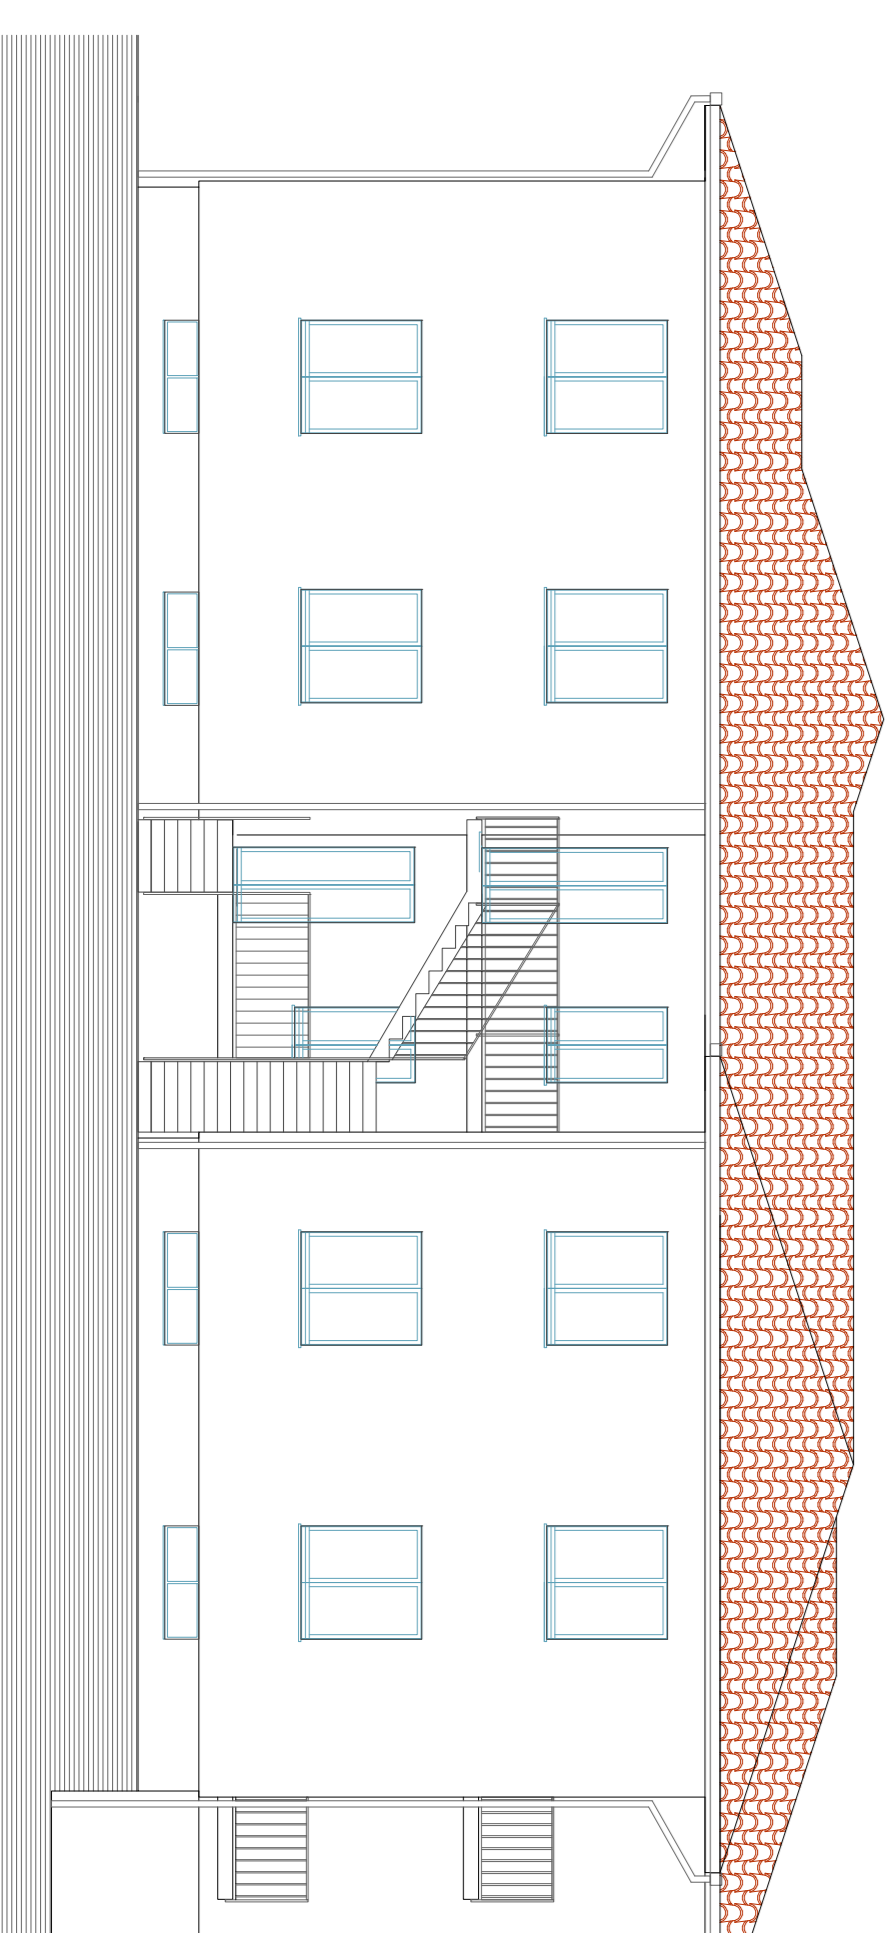

PROSPETTO NORD-OVEST

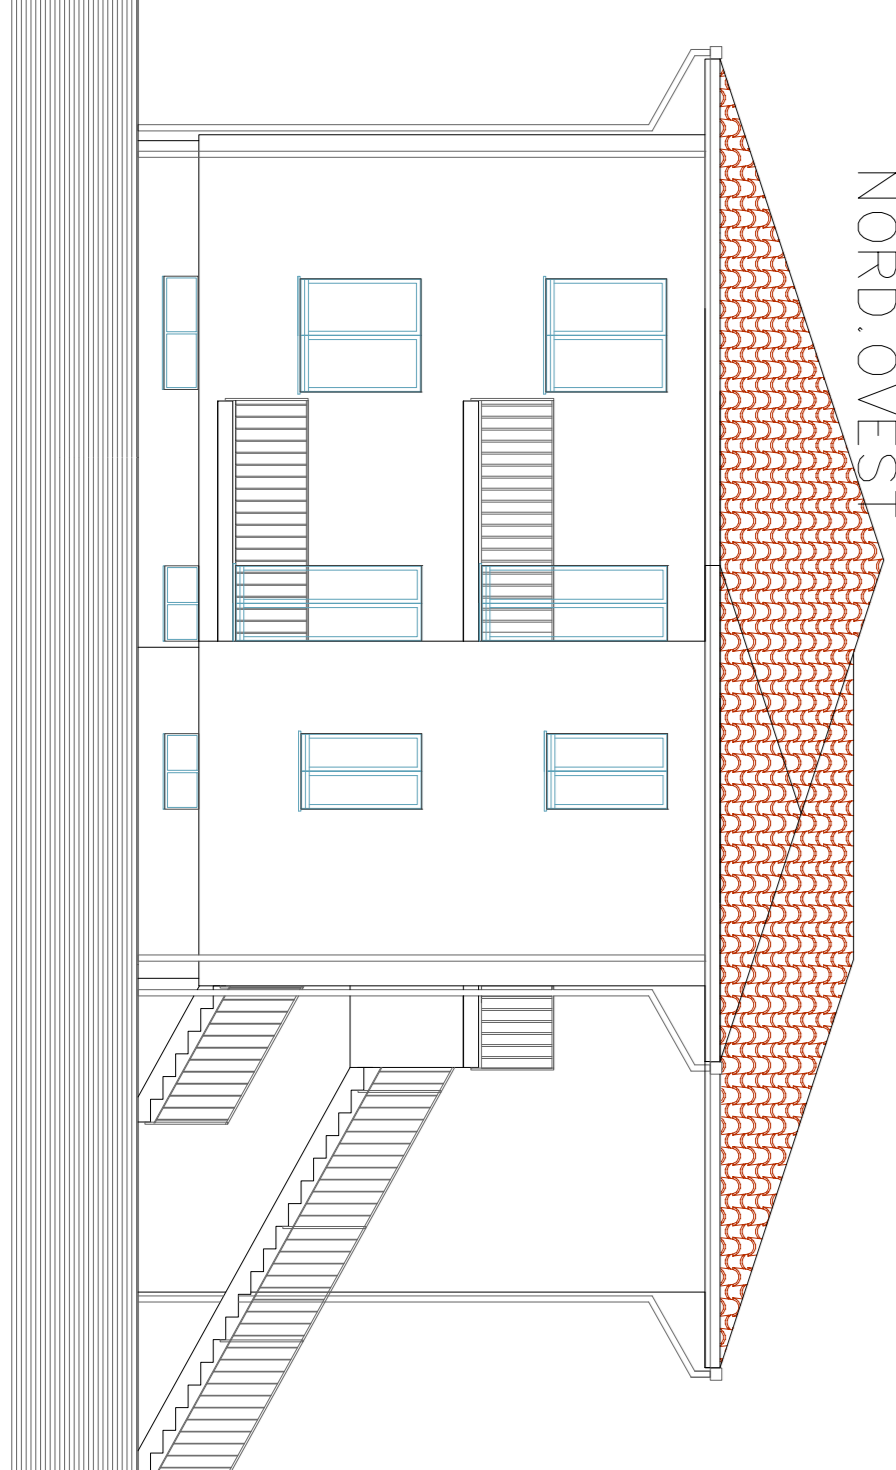

PROSPETTO SUD-OVEST

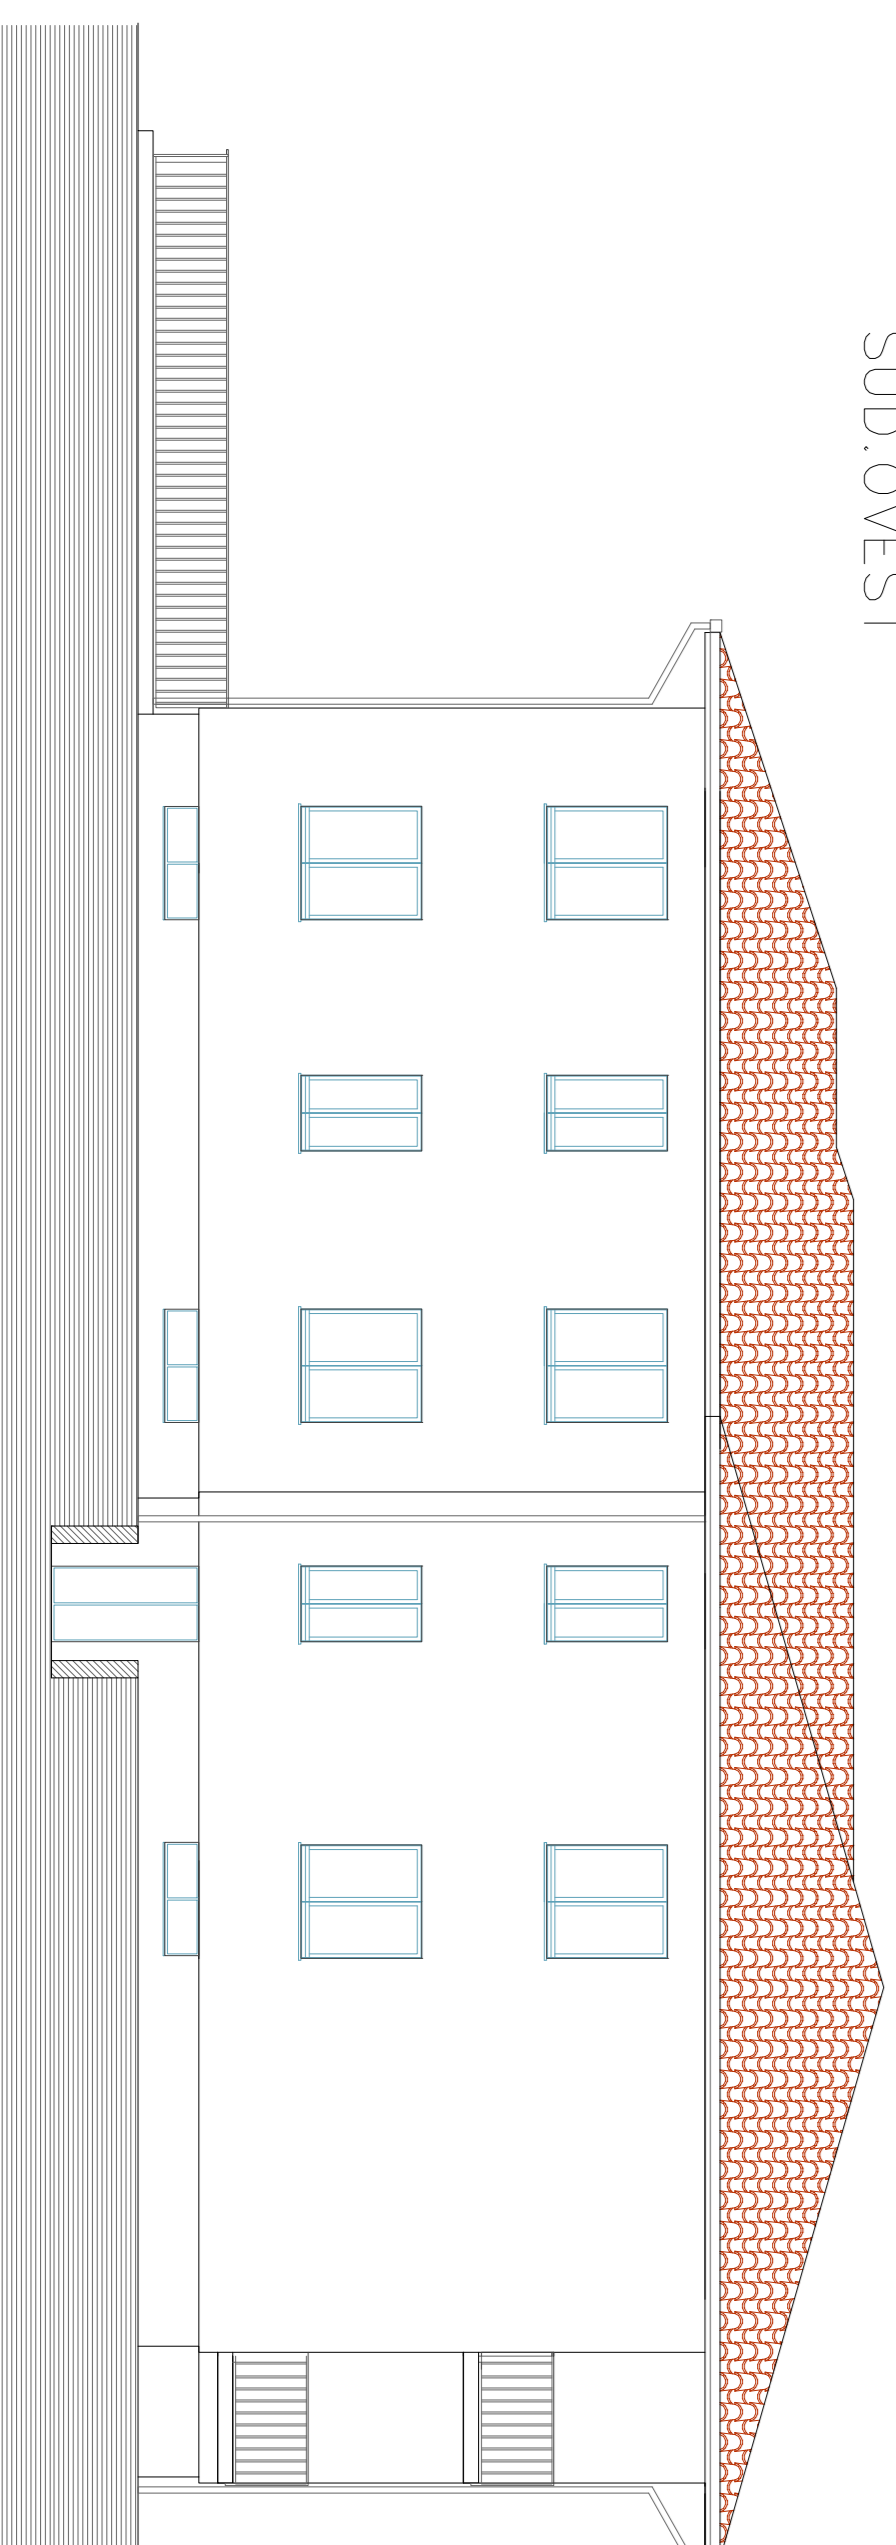

PROSPETTO NORD-EST

