

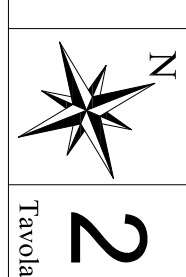




Comune di POZZOLENGO (BS) Foglio 16 mappale 160 sub.1 e mappale 671	
Oggetto RISTRUTTURAZIONE PORTICO ESISTENTE IN CENTRO STORICO	Progettista ARCH. MARIKA CAIOLA
Committente SIG. SAETTI MASSIMO	Descrizione PLANIMETRIA, PIANTE, SEZIONI, PROSPETTI COMPARATIVI
Data FEBBRAIO 2023	Scale 1:50 
ARCH. MARIKA CAIOLA P.IVA 02522720982 3356848862 MARIKACAIOLAARCHITETTO@YAHOO.IT POZZOLENGO (BS)	

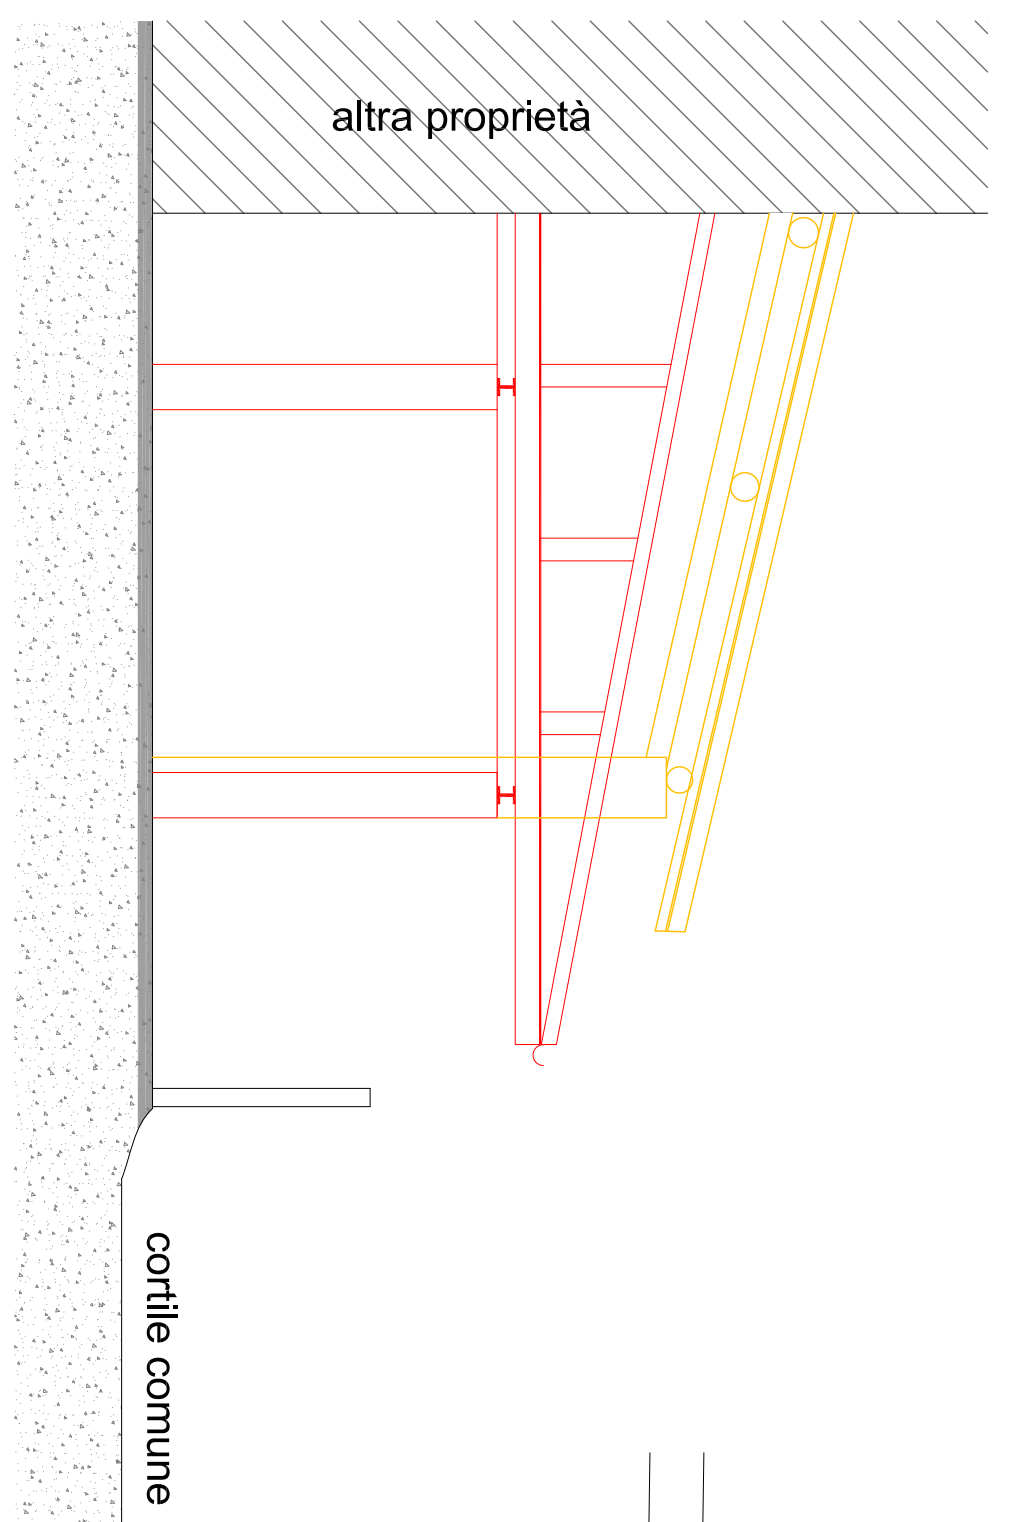


SEZIONE AA scala 1:50 comparativa

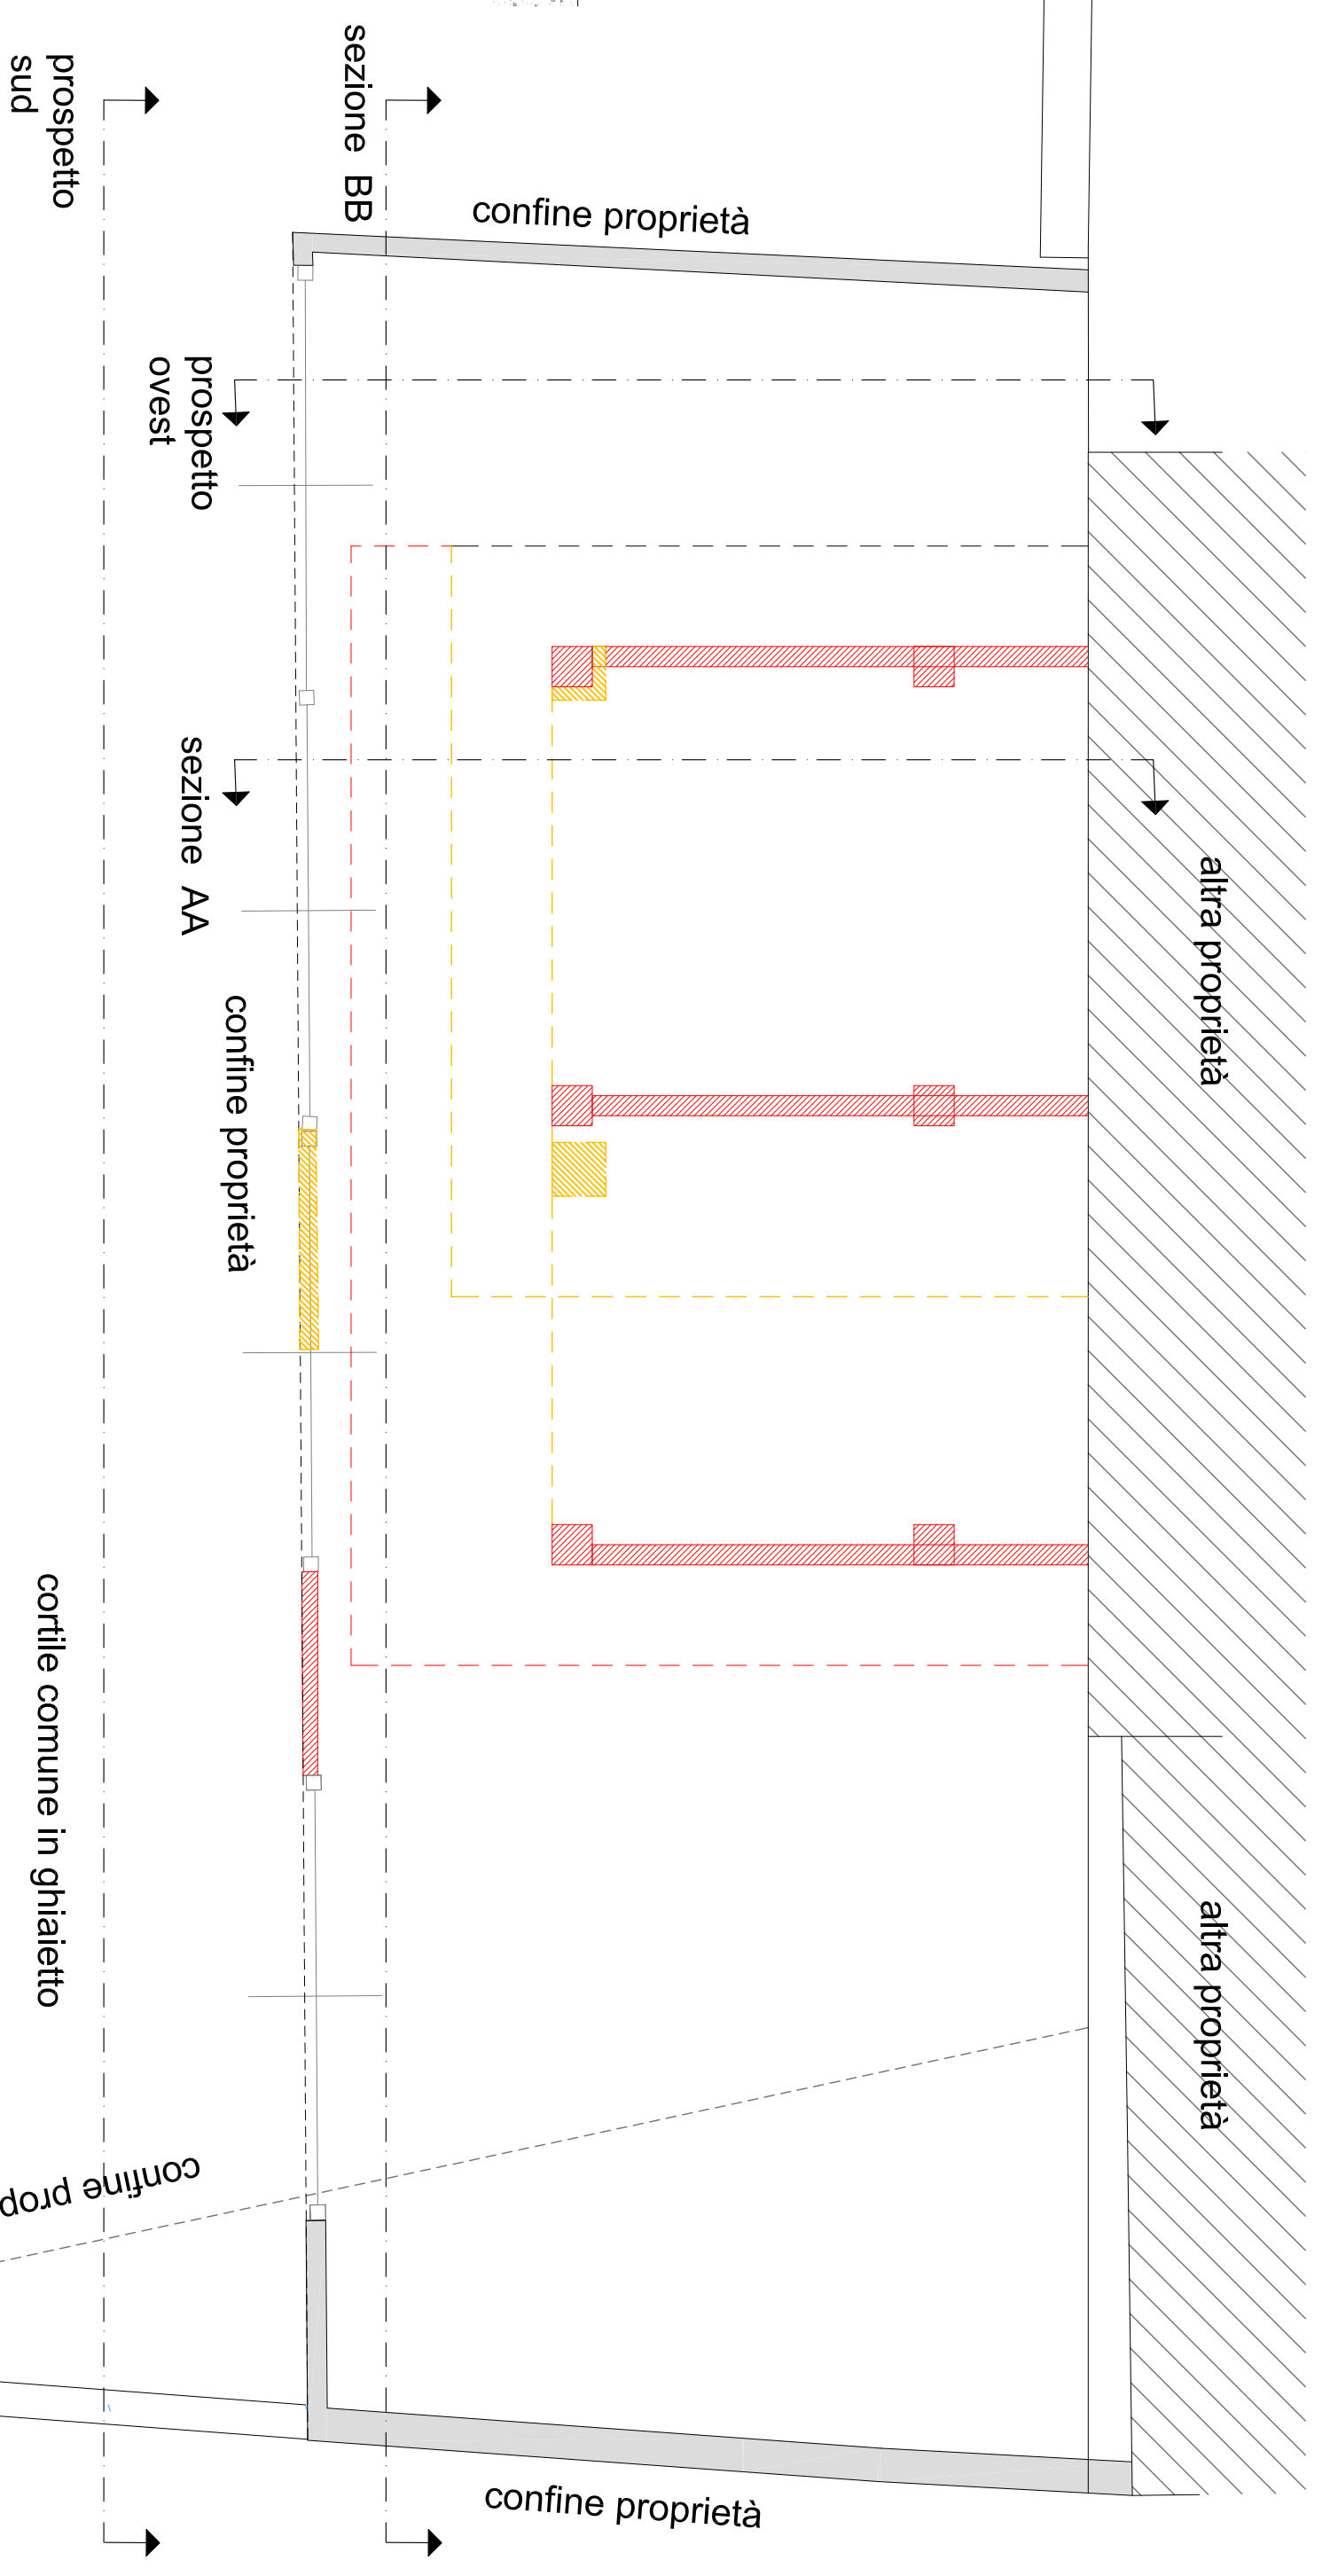

PIANTA PIANO TERRA scala 1:50 comparativa

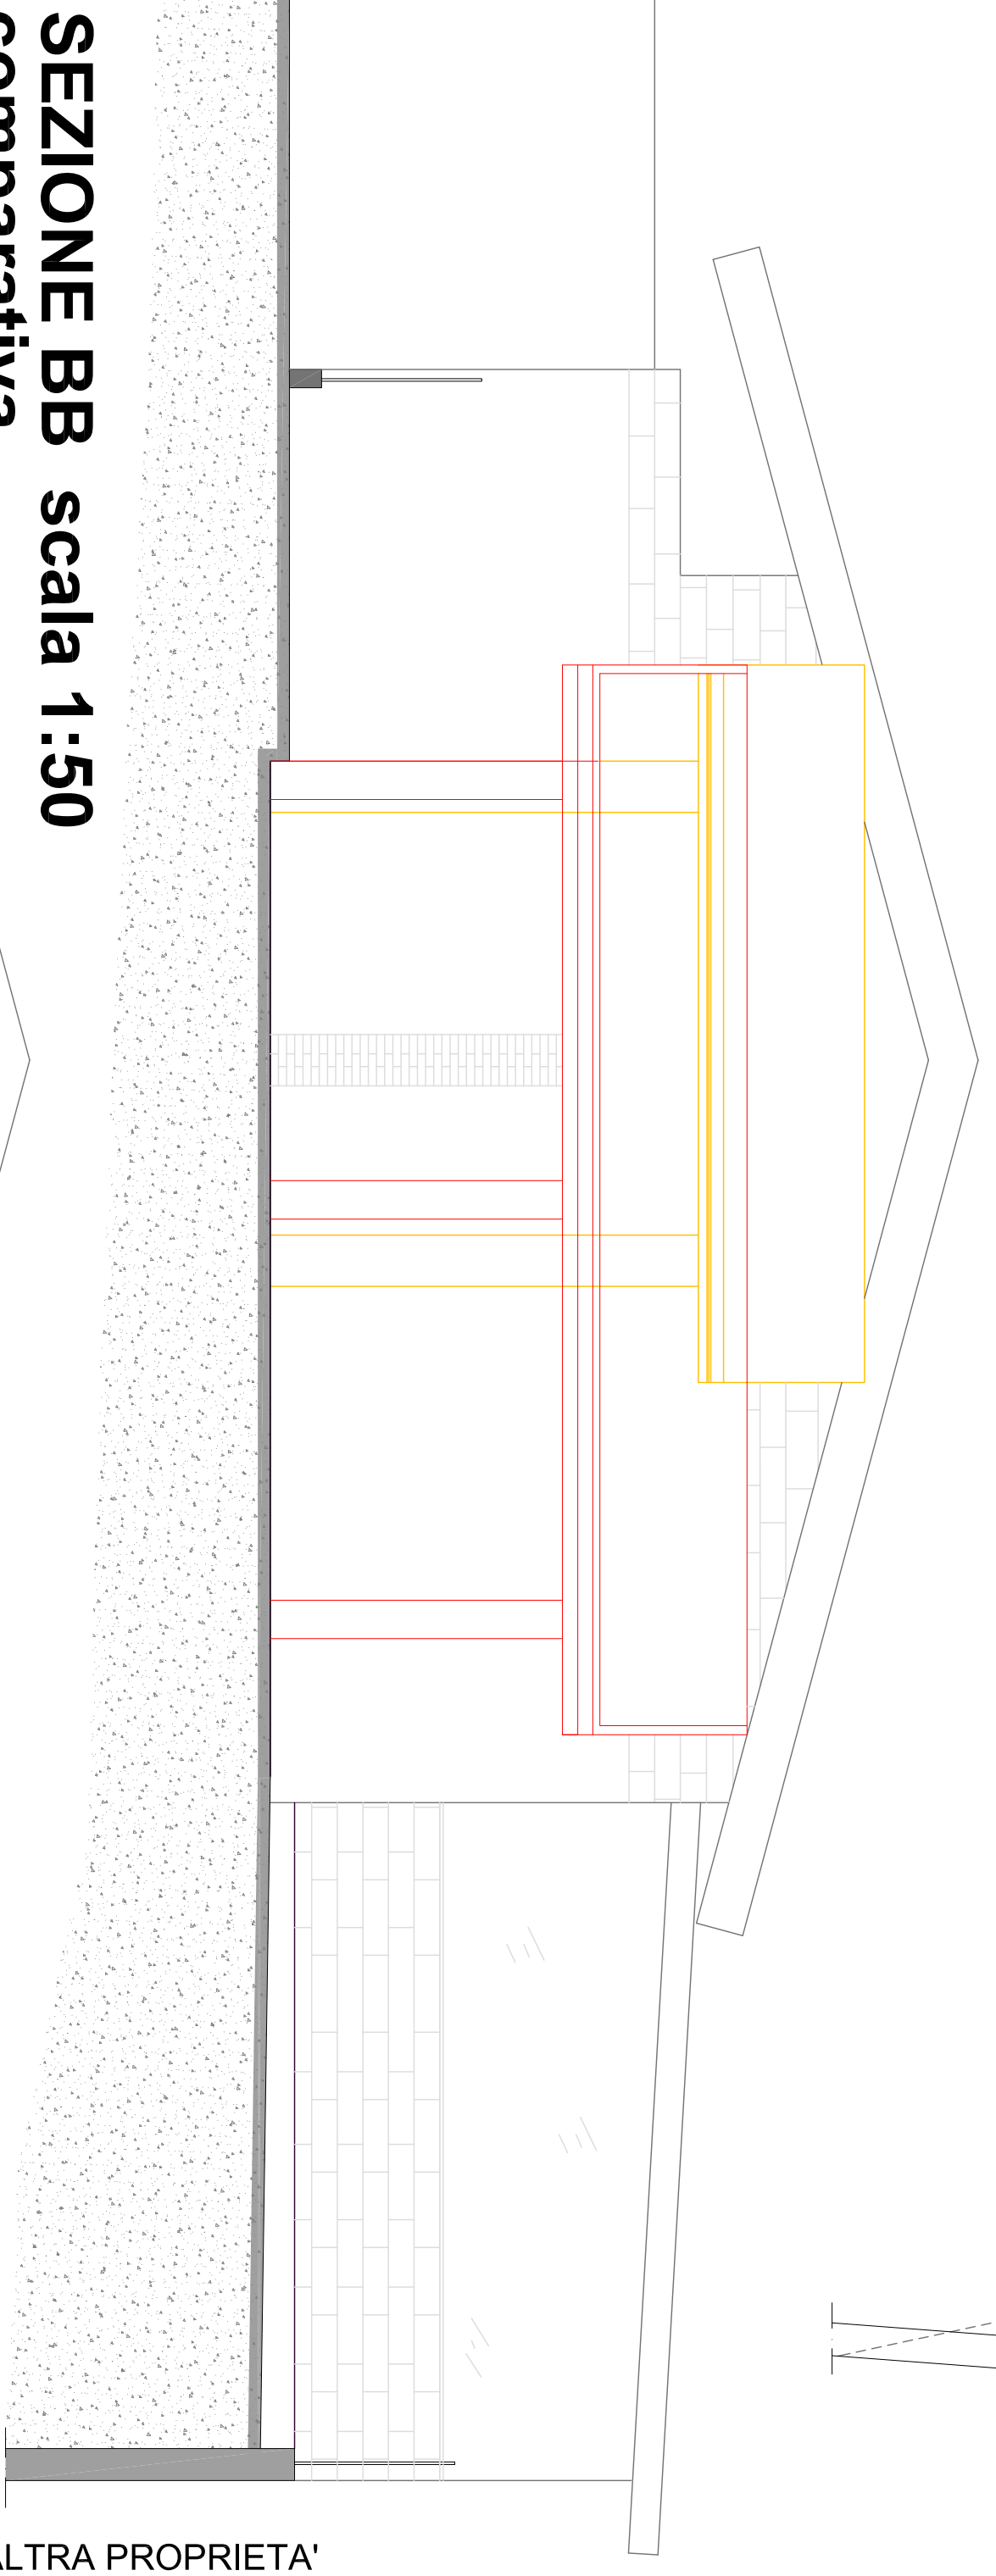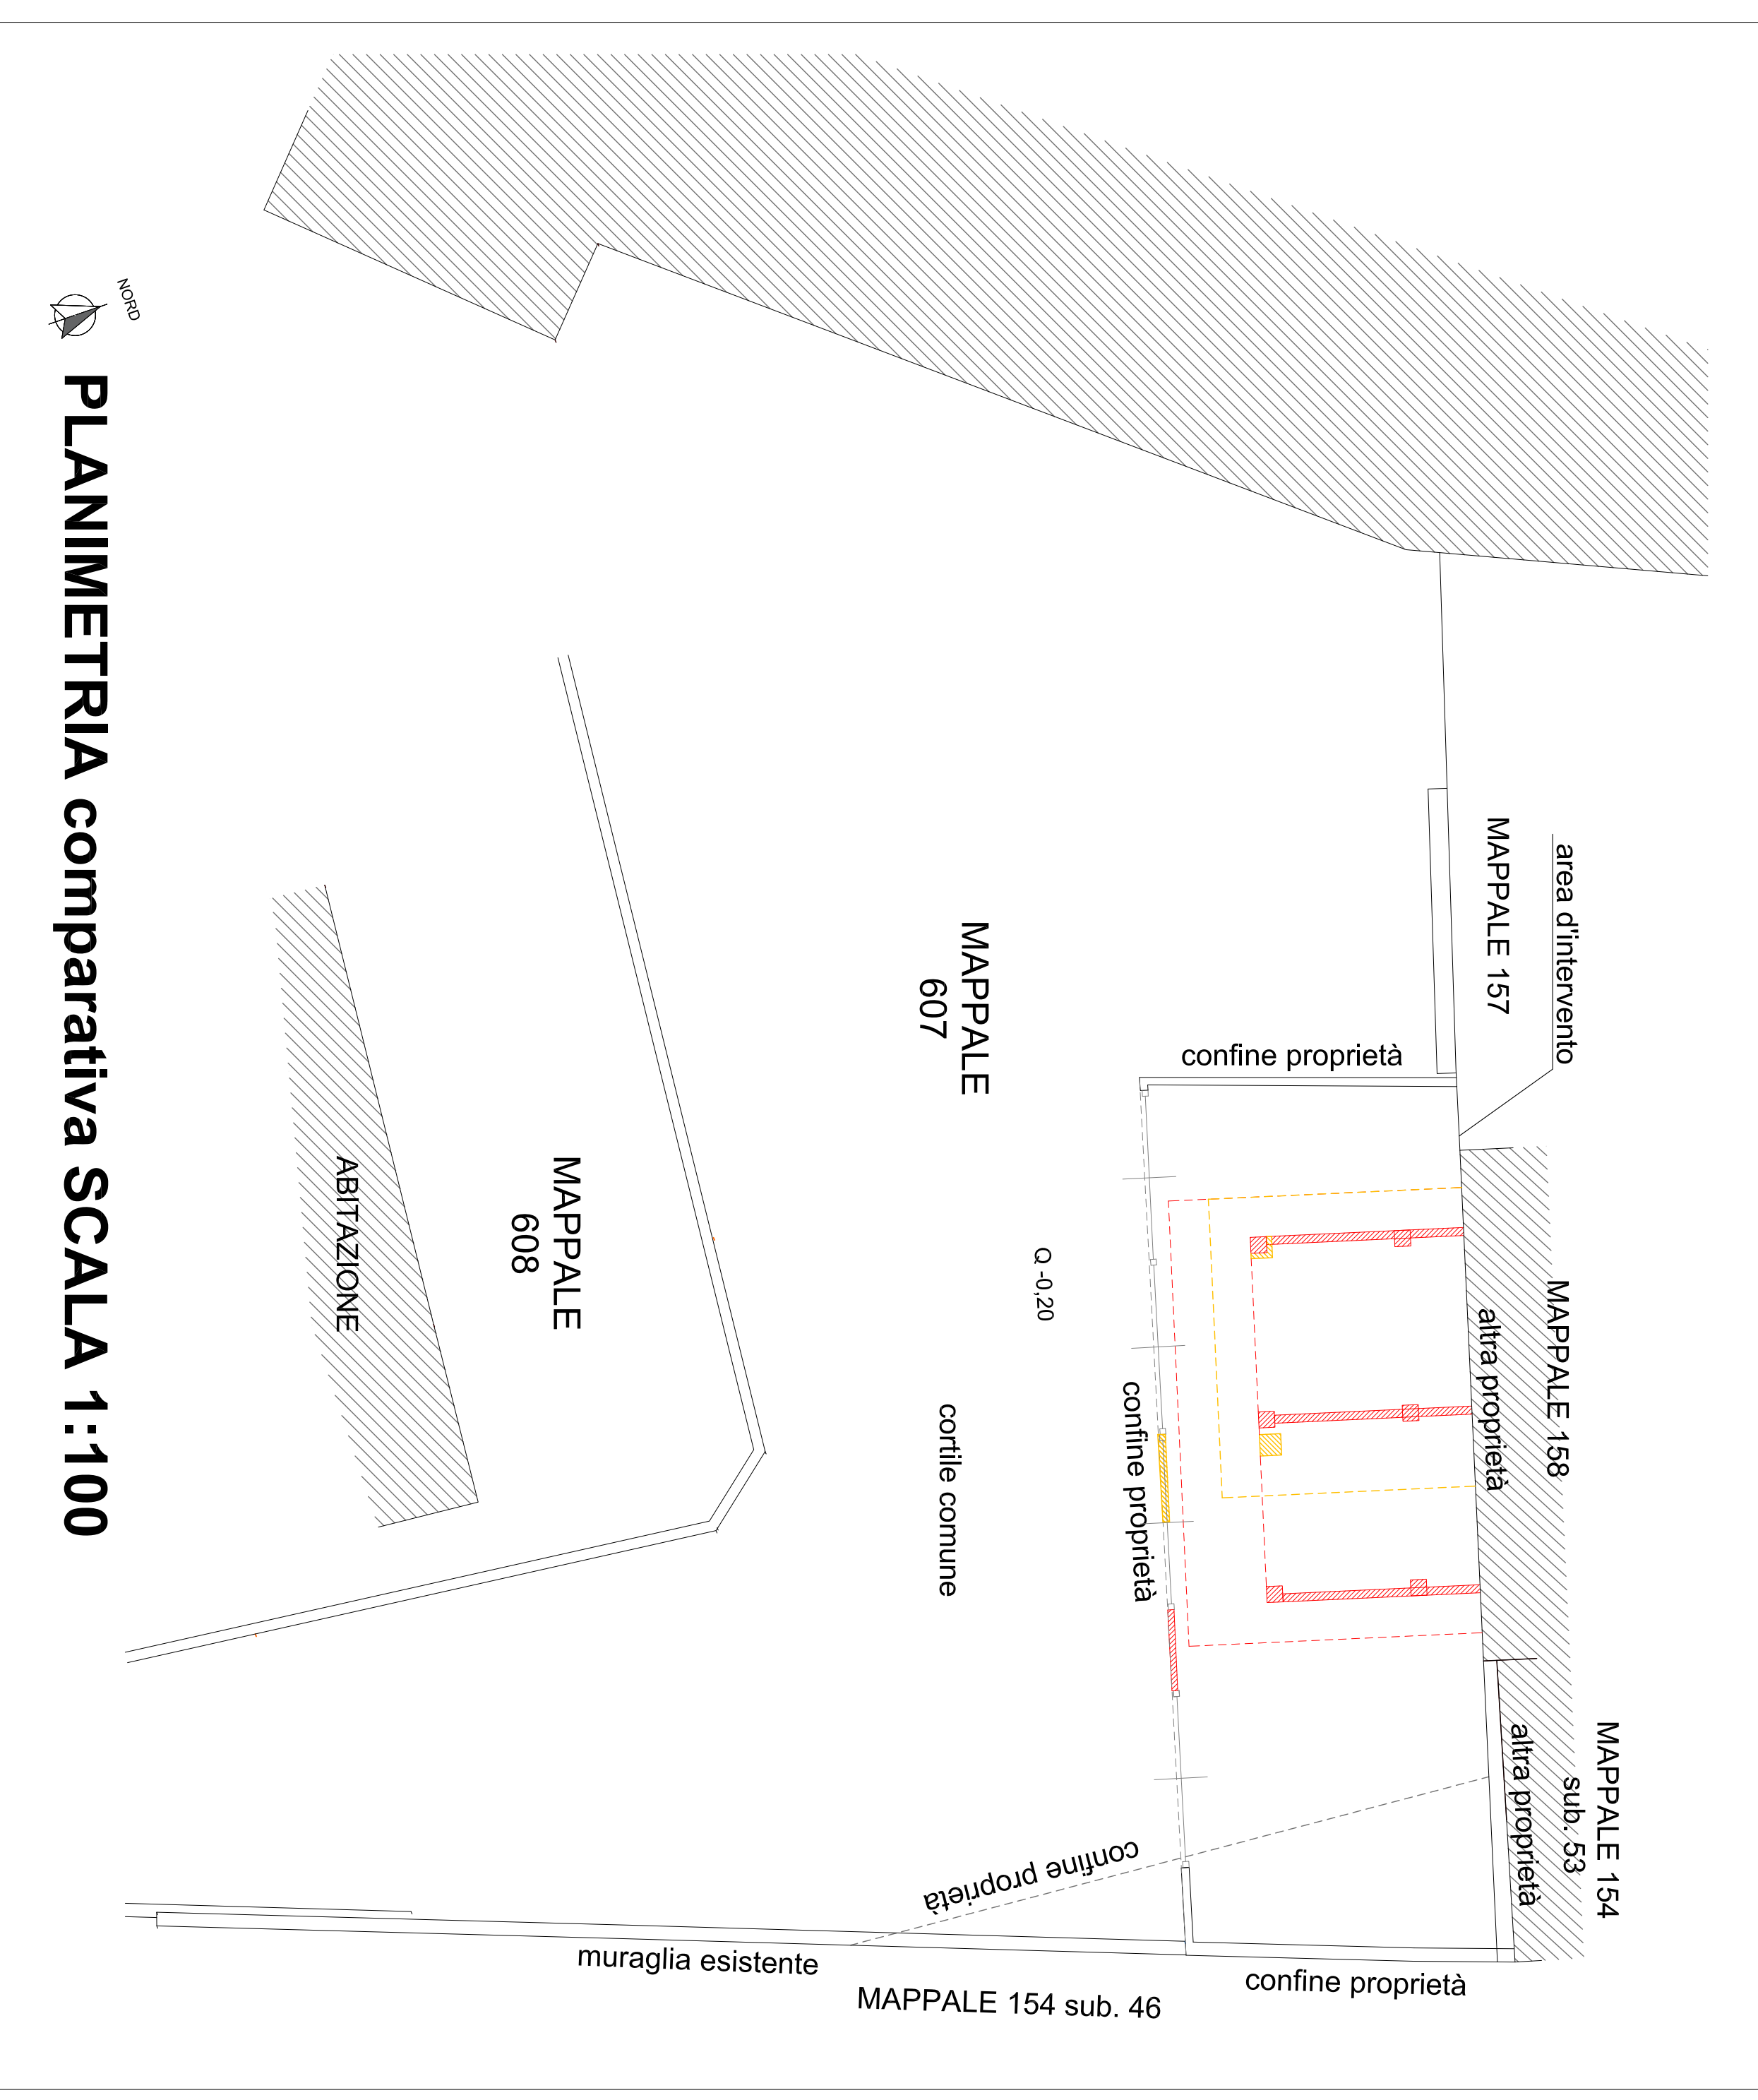

SEZIONE BB scala 1:50 comparativa

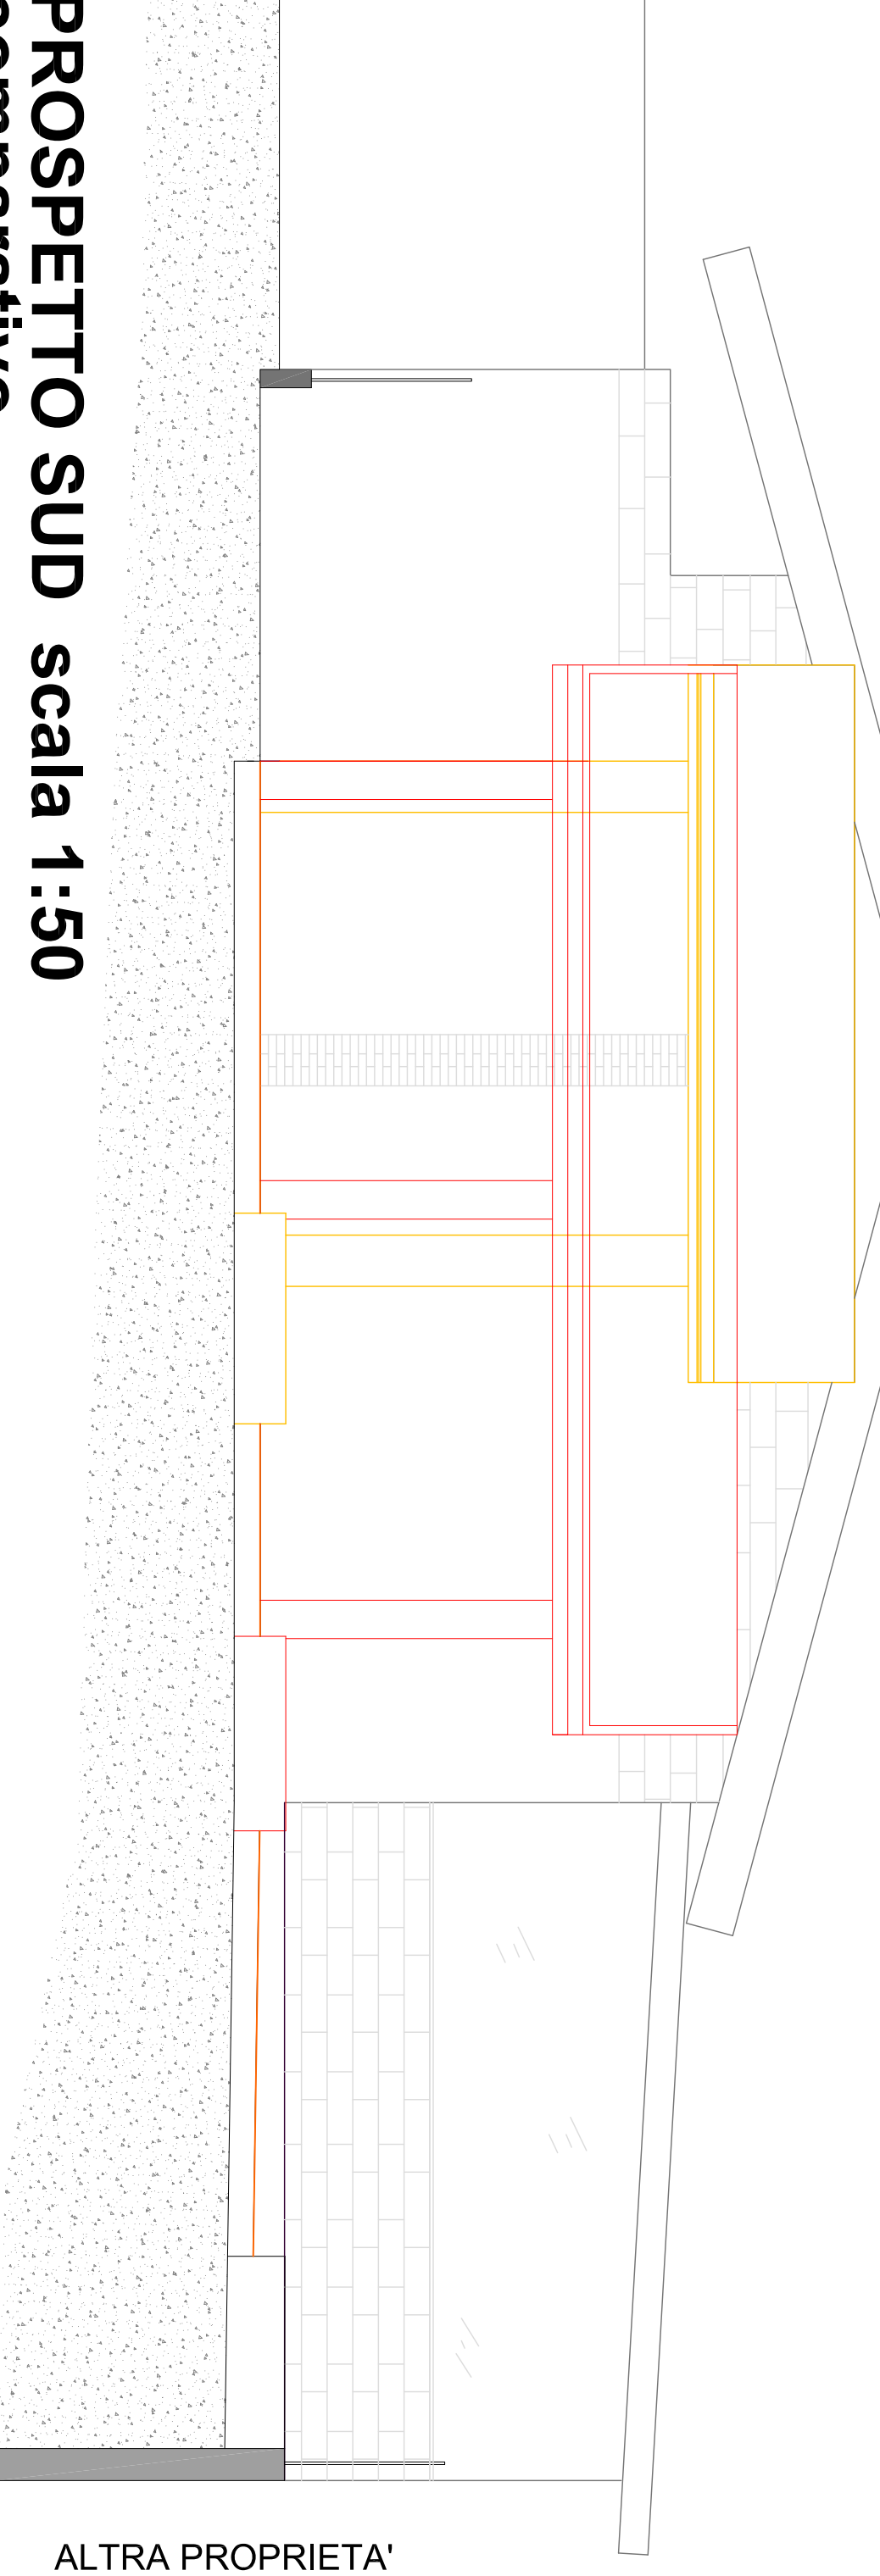

PROSPETTO SUD scala 1:50 comparativo