


- Legenda**
- Perimetro territoriale e confini amministrativi**
- Perimetro del territorio Comunale
 - Confine del territorio Provinciale
 - Confine del territorio Regionale
 - Confine del Centro Abitato
 - Confine Nuclei Abitati (periferici - ISTAT)
- Viabilità**
- Esistente**
- Autostrada
 - Rete stradale provinciale
 - Rete stradale comunale
 - Rete stradale vicinale
 - Rete stradale storica secondaria
 - Rete ferroviaria storica
- In progetto**
- TAV
 - Riservati ciclabili Provinciali (ex POF)
 - Sentieri e piste ciclabili di valenza paesistica
- Altri elementi rappresentati**
- Area dinche principali
 - Fosse Redone
 - Canali interpendenti con rivestimenti erbosi
- Ambiti di trasformazione e di pianificazione attuativa**
- Ambiti di Trasformazione del Documento di Piano
 - Piani di Lottizzazione in corso di realizzazione in attesa di collaudo
 - Ambiti soggetti ad attuazione con Permesso di Costruire Convenzionato

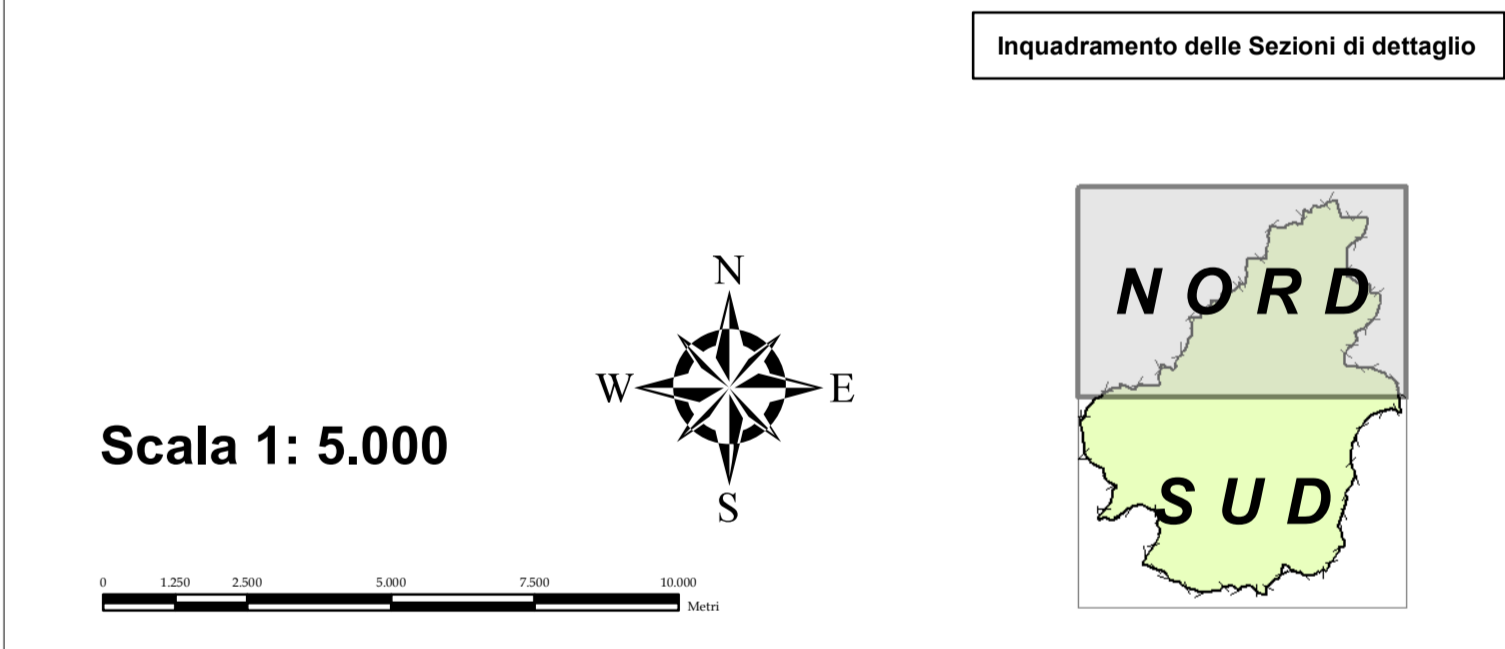

REGIONE LOMBARDA PROVINCIA DI BRESCIA

Comune di Pozzolengo

P.G.T.
Piano di Governo del Territorio

(Redatto ai sensi della L. n. 12 del 11 marzo 2005 e s.m.)

DOCUMENTO DI PIANO

PGT EMISSIONE REV. 1: Approvato il 24/10/2008 con Delibera di Consiglio Comunale N° 26
 AGGIORNAMENTO PGT PER MODIFICHE PUNTUALI: Approvato il 19/03/2014 con Delibera di Consiglio Comunale N° 2

PGT EMISSIONE REV. 2: Adozione Consiglio Comunale con Delibera di C.C. n. 2 del 12/04/2019
 Approvazione del Consiglio Comunale con Delibera di C.C. n.44 del 09/12/2019

Referenti istituzionali

Il Sindaco: p.l. Paolo Belli
 Il Segretario Comunale: dott.ssa Valeria Ferro
 Il Responsabile dell'Area Tecnica: arch. Stefano Righetti

Redattori del P.G.T. DOCUMENTO DI PIANO
 Progettisti incaricati:
 Capogruppo: arch. urb. Giovanni Zandoneni Mallico
 arch. Vittorio Valponti
 Partecipazione Progettuale e gestione GIS: dott. m. arch. Sara Guarnieri
 Redattore componente Geologica/Idrogeologica del P.G.T.: dott. geol. Rosario Spagnolo

TA	DP 6	MODIFICHE	REVISIONE	DESCRIZIONE
	NORD	0	2	VIABILITA' STORICA, ESISTENTE E IN PROGETTO: NORD