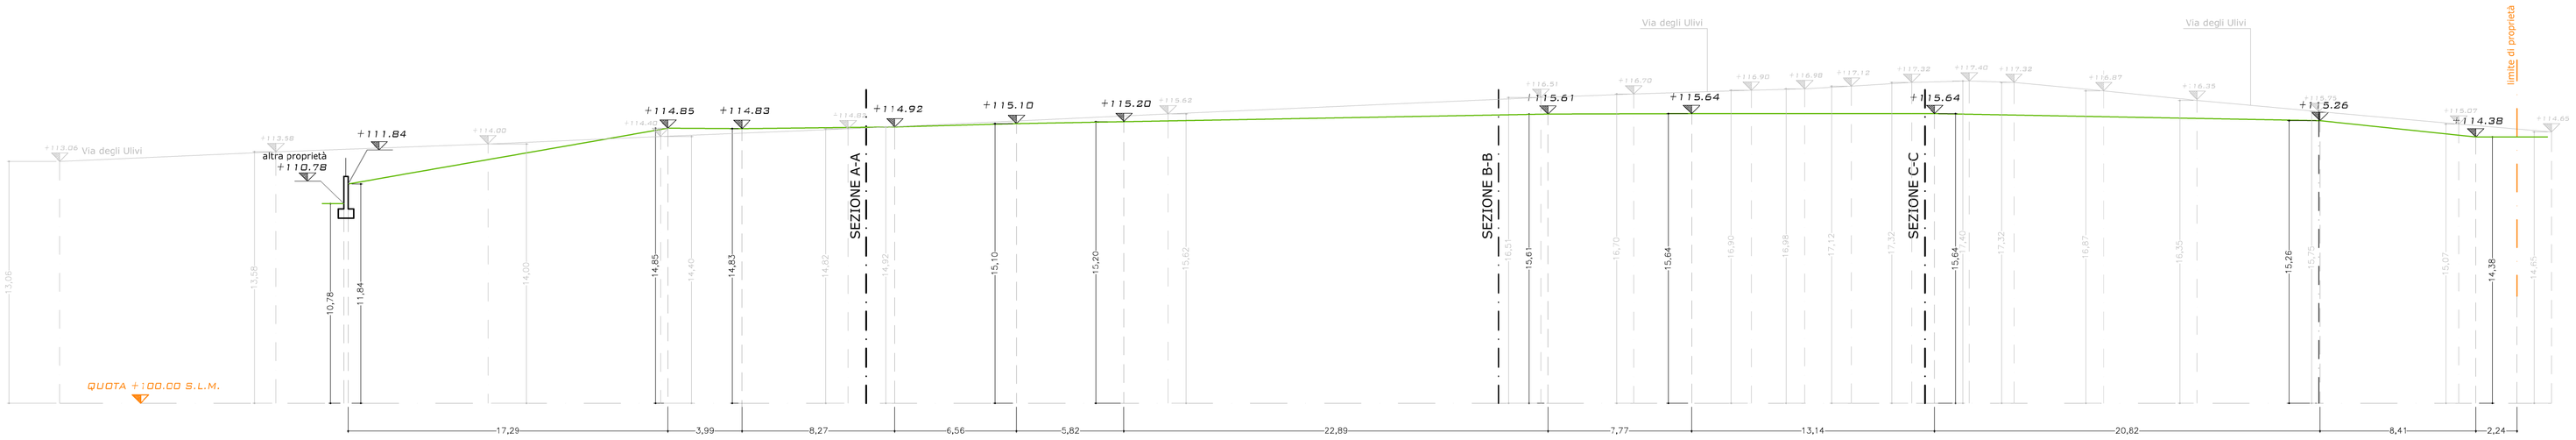

SEZIONE D-D

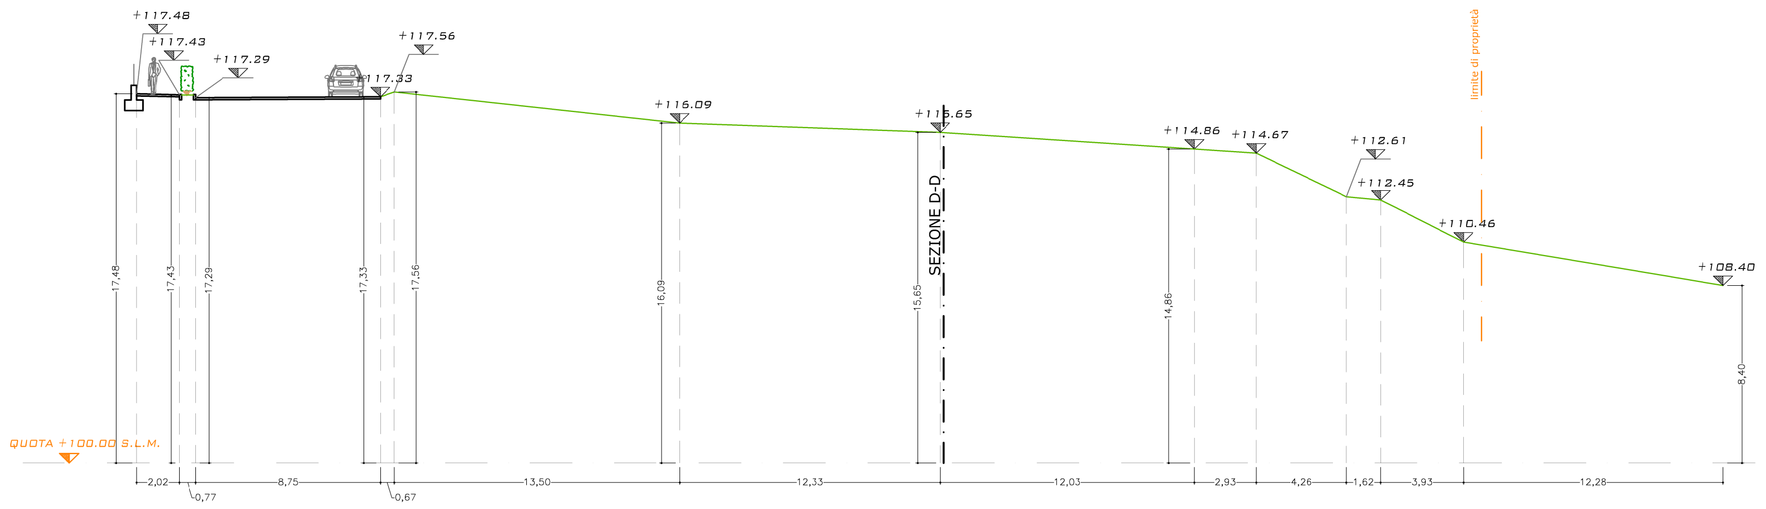

SEZIONE C-C

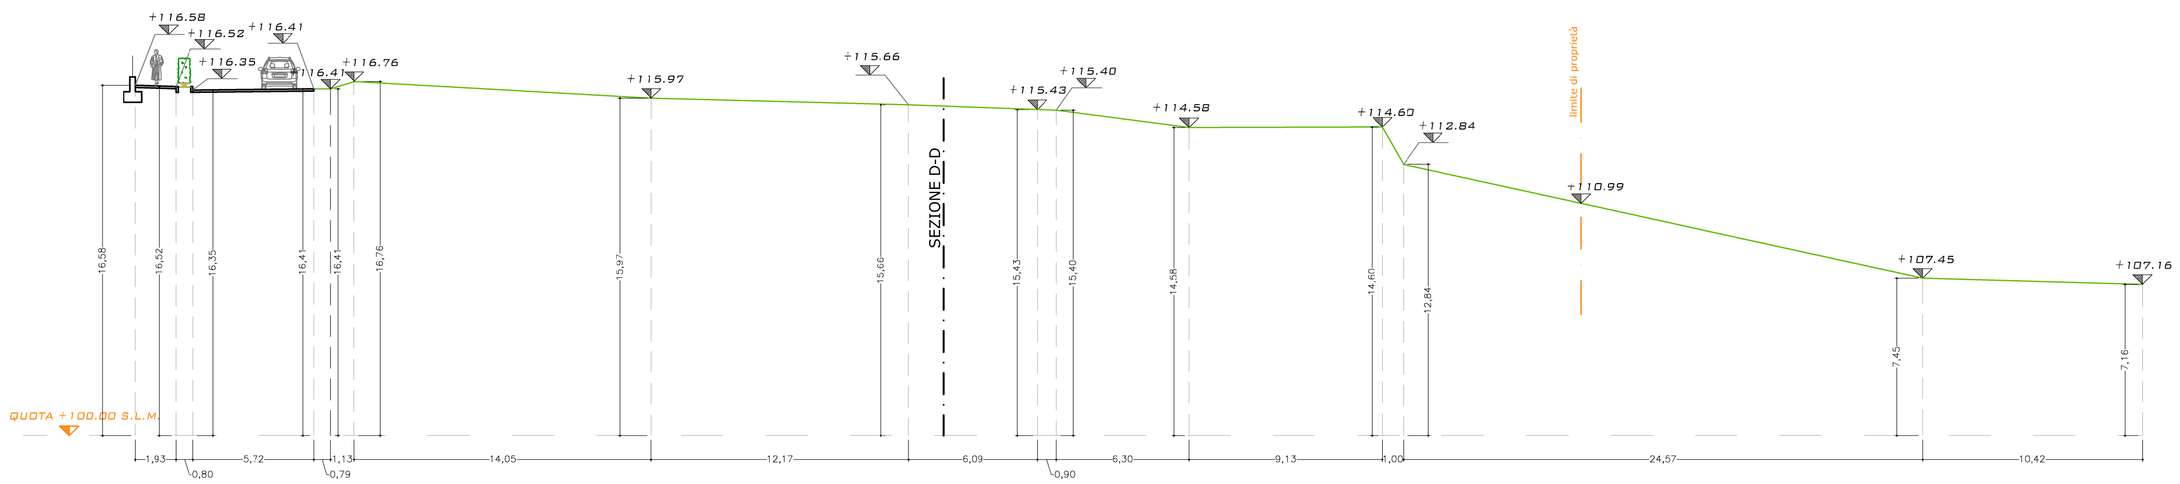

SEZIONE B-B

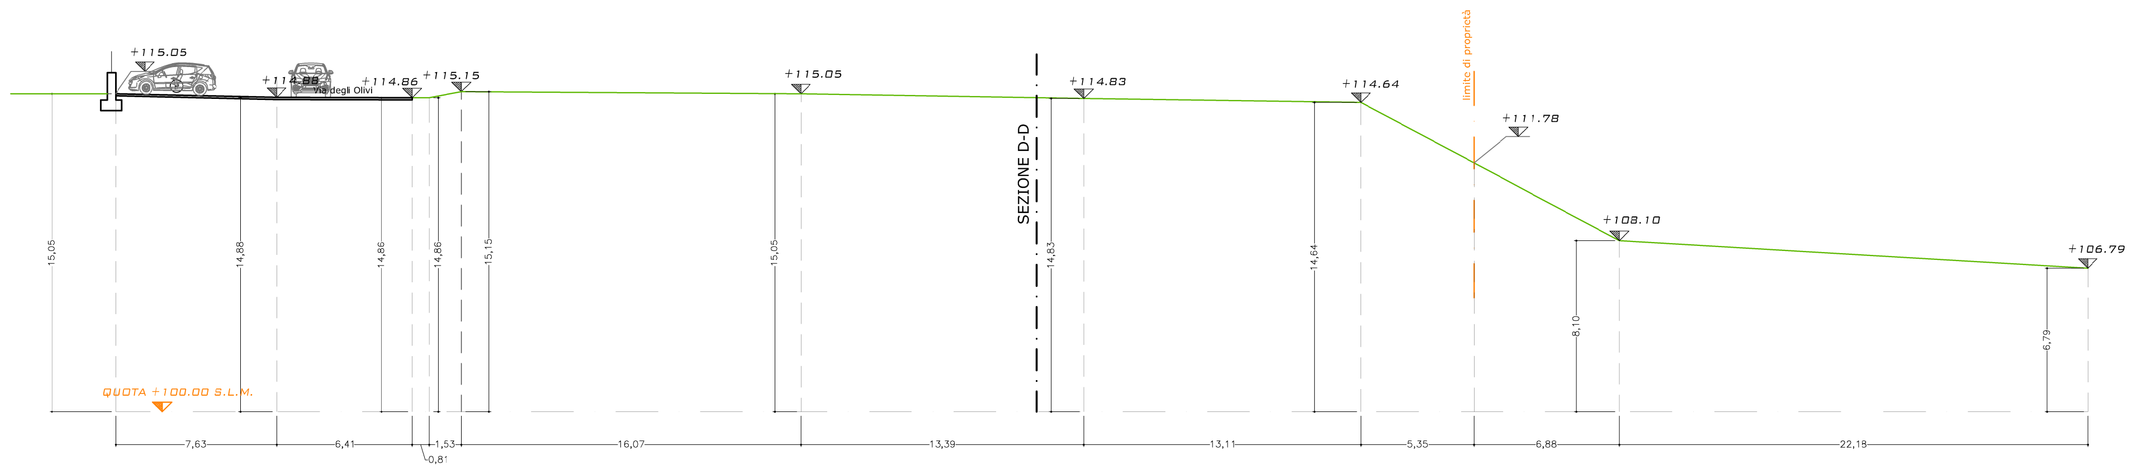

SEZIONE A-A

STUDIO TECNICO
Geom. SILVANO ORIO
Arch. ROBERTA ORIO
Viale Artigiani, 150 - 25015 Desenzano del Garda (BS)
tel. 030/9110946 - fax 030/9901460
e-mail: info@studioorio.it
tecnico@studioorio.it

COMMITTENTE: BARONI MANUELA-BARONI NICOLA ZENEGAGLIA DANIELA "EDIL SEI S.R.L."

PROGETTO: PL AT-10a

DISEGNO: STATO ATTUALE: SEZIONI

COMUNE DI: Pozzolengo - via degli Olivi

AGGIORNAMENTI: perim. su estratto mappa

FIRMA:

DATA: 08-04-2022

n° TAVOLA: 4

SCALA: 1:200

FILE: 0312-BARONI PL 10A\PROGETTO PL10-01-16 PL AT-10a - Sezioni assonate PRESENTATO.dwg

DIS: IV+AN

A termini delle vigenti leggi su diritti d'autore questo disegno non potrà essere copiato, riprodotto o comunicato senza autorizzazione.