demolizione (quote superate)

nuova esecuzione (quote di progetto)

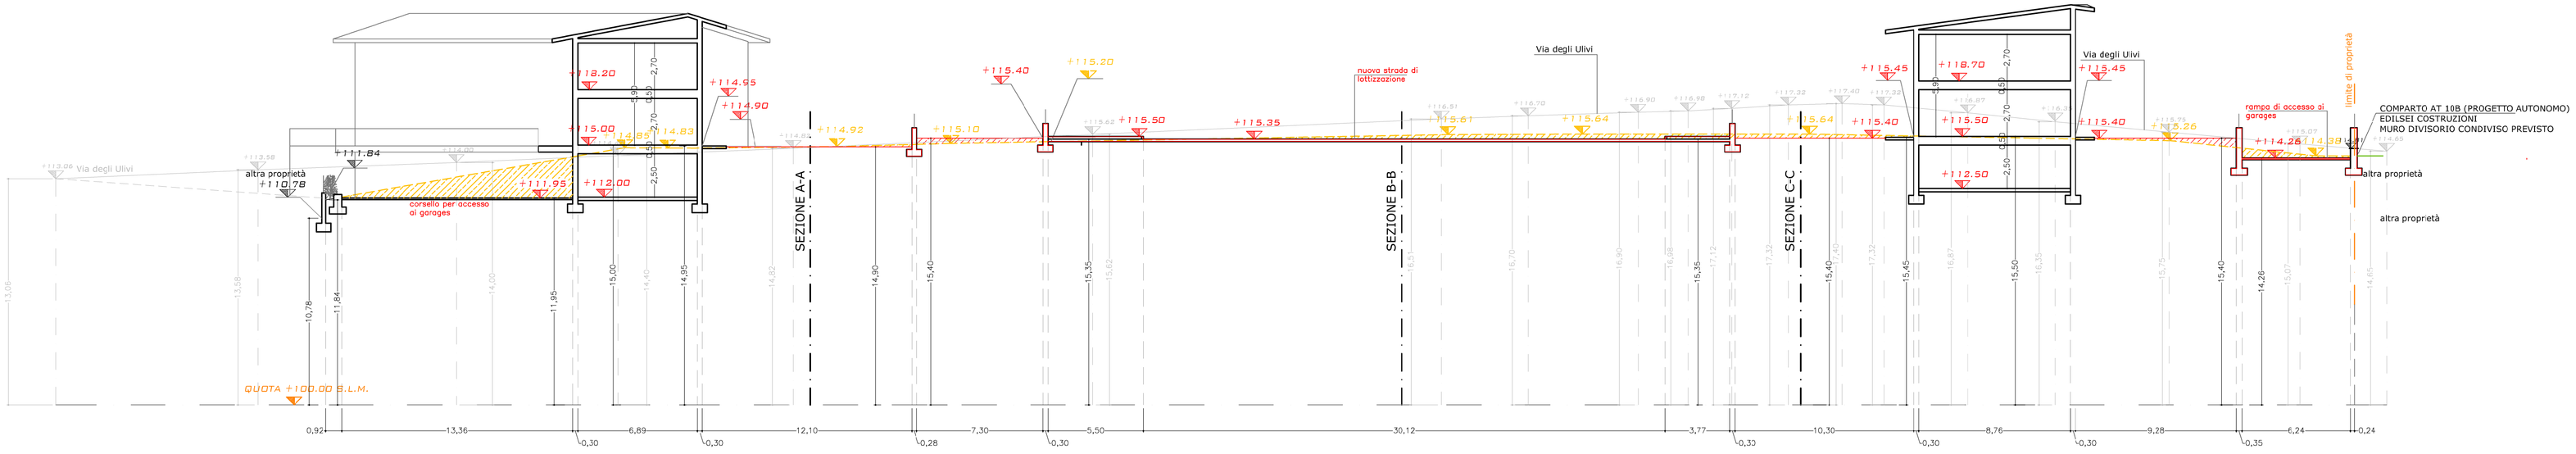

SEZIONE D-D

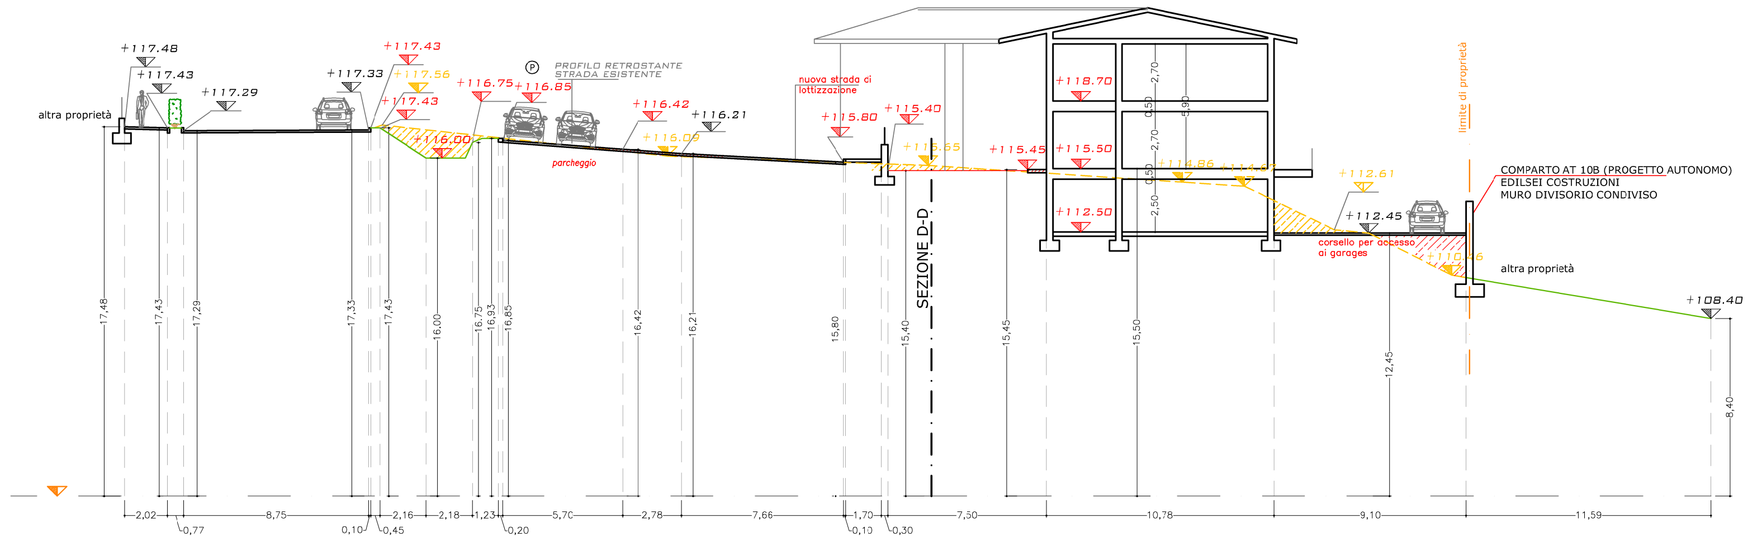

SEZIONE C-C

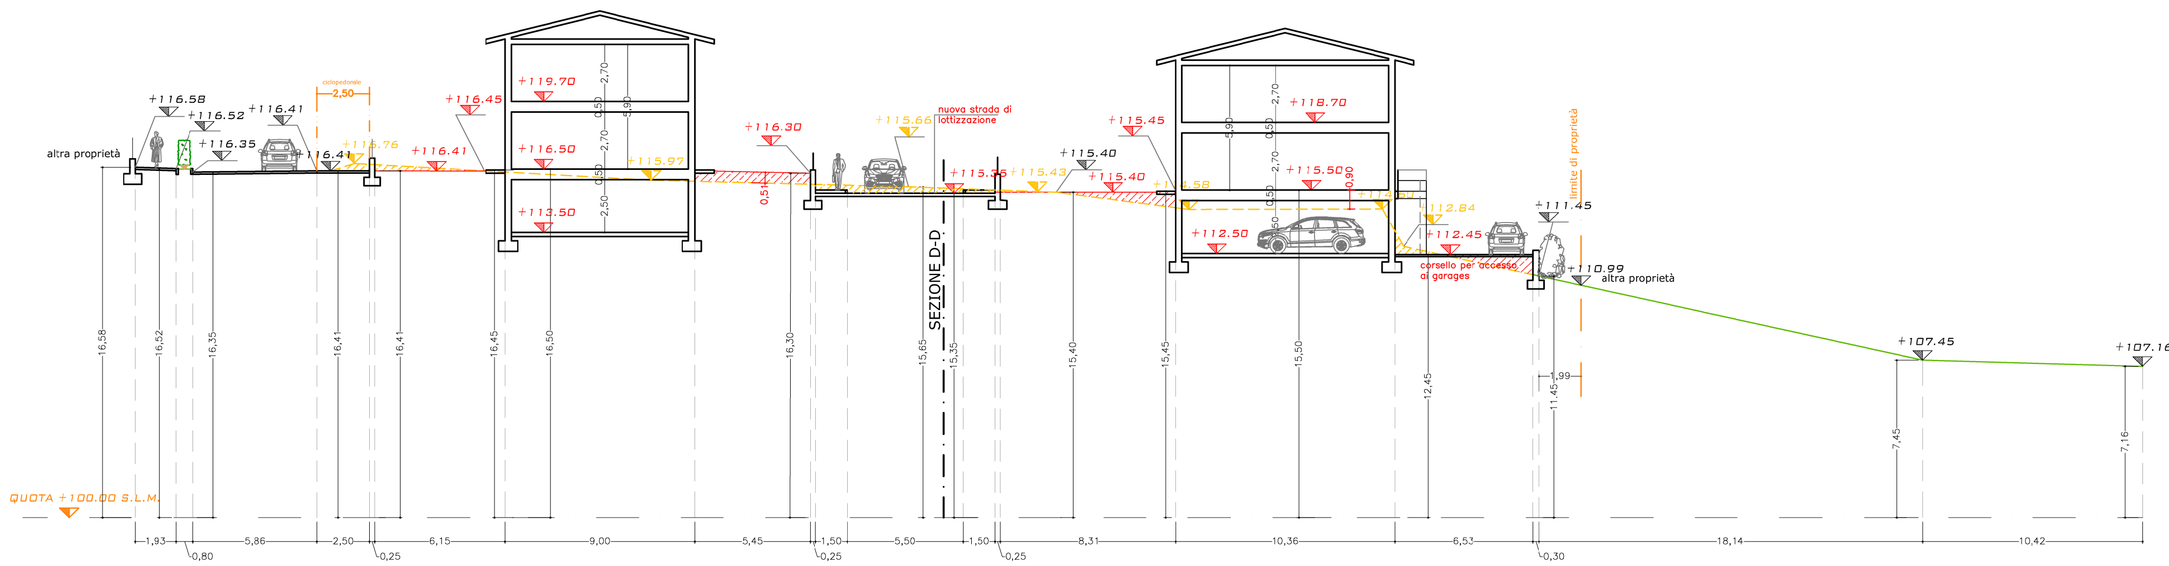

SEZIONE B-B

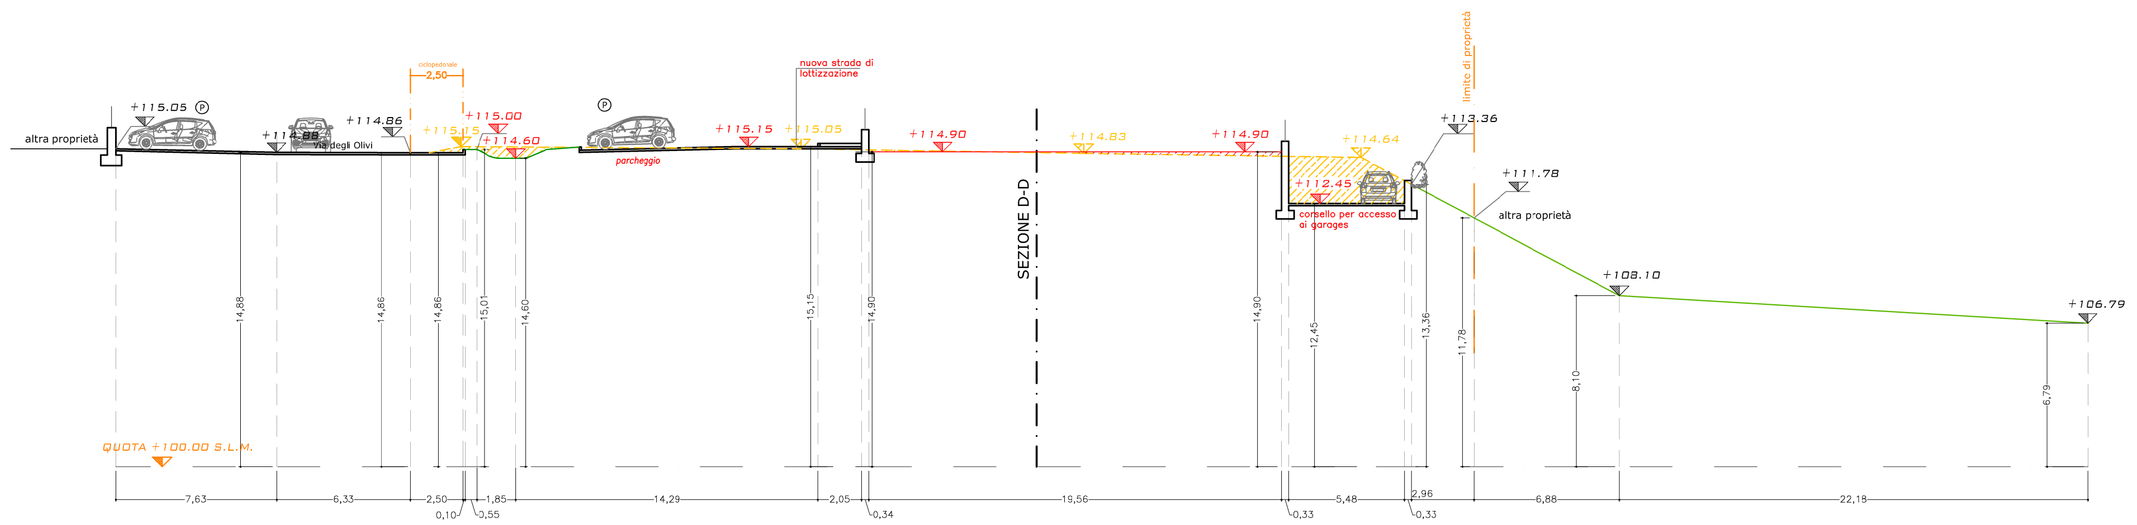

SEZIONE A-A

STUDIO TECNICO
Geom. SILVANO ORIO
Arch. ROBERTA ORIO
Viale Artigiani, 150 - 25015 Desenzano del Garda (BS)
tel. 030/9110946 - fax 030/9901460
e-mail: info@studioorio.it
tecnico@studioorio.it

COMMITTENTE: BARONI MANUELA-BARONI NICOLA ZENEGAGLIA DANIELA "EDIL SEI S.R.L."

PROGETTO: PL AT-10a

DISEGNO: STATO SOVRAPPOSTO: SEZIONI

DATA:	n° TAVOLA:
08-04-2022	6
SCALA: 1:200	
FILE: 6SI-BARONI PL 10aPROGETTO PL10-01-18 PL AT-10a BARONI ASSEMBRATO PRESENTATO.dwg	DIS: IV+AN

COMUNE DI: Pozzolengo - via degli Olivi

AGGIORNAMENTI: PERIM. SU ESTRATTO MAPPA

FIRMA:

A termini delle vigenti leggi su diritti d'autore questo disegno non potrà essere copiato, riprodotto o comunicato senza autorizzazione.