PLANIMETRIA DELL'AREA D'INTERVENTO SCALA 1:500

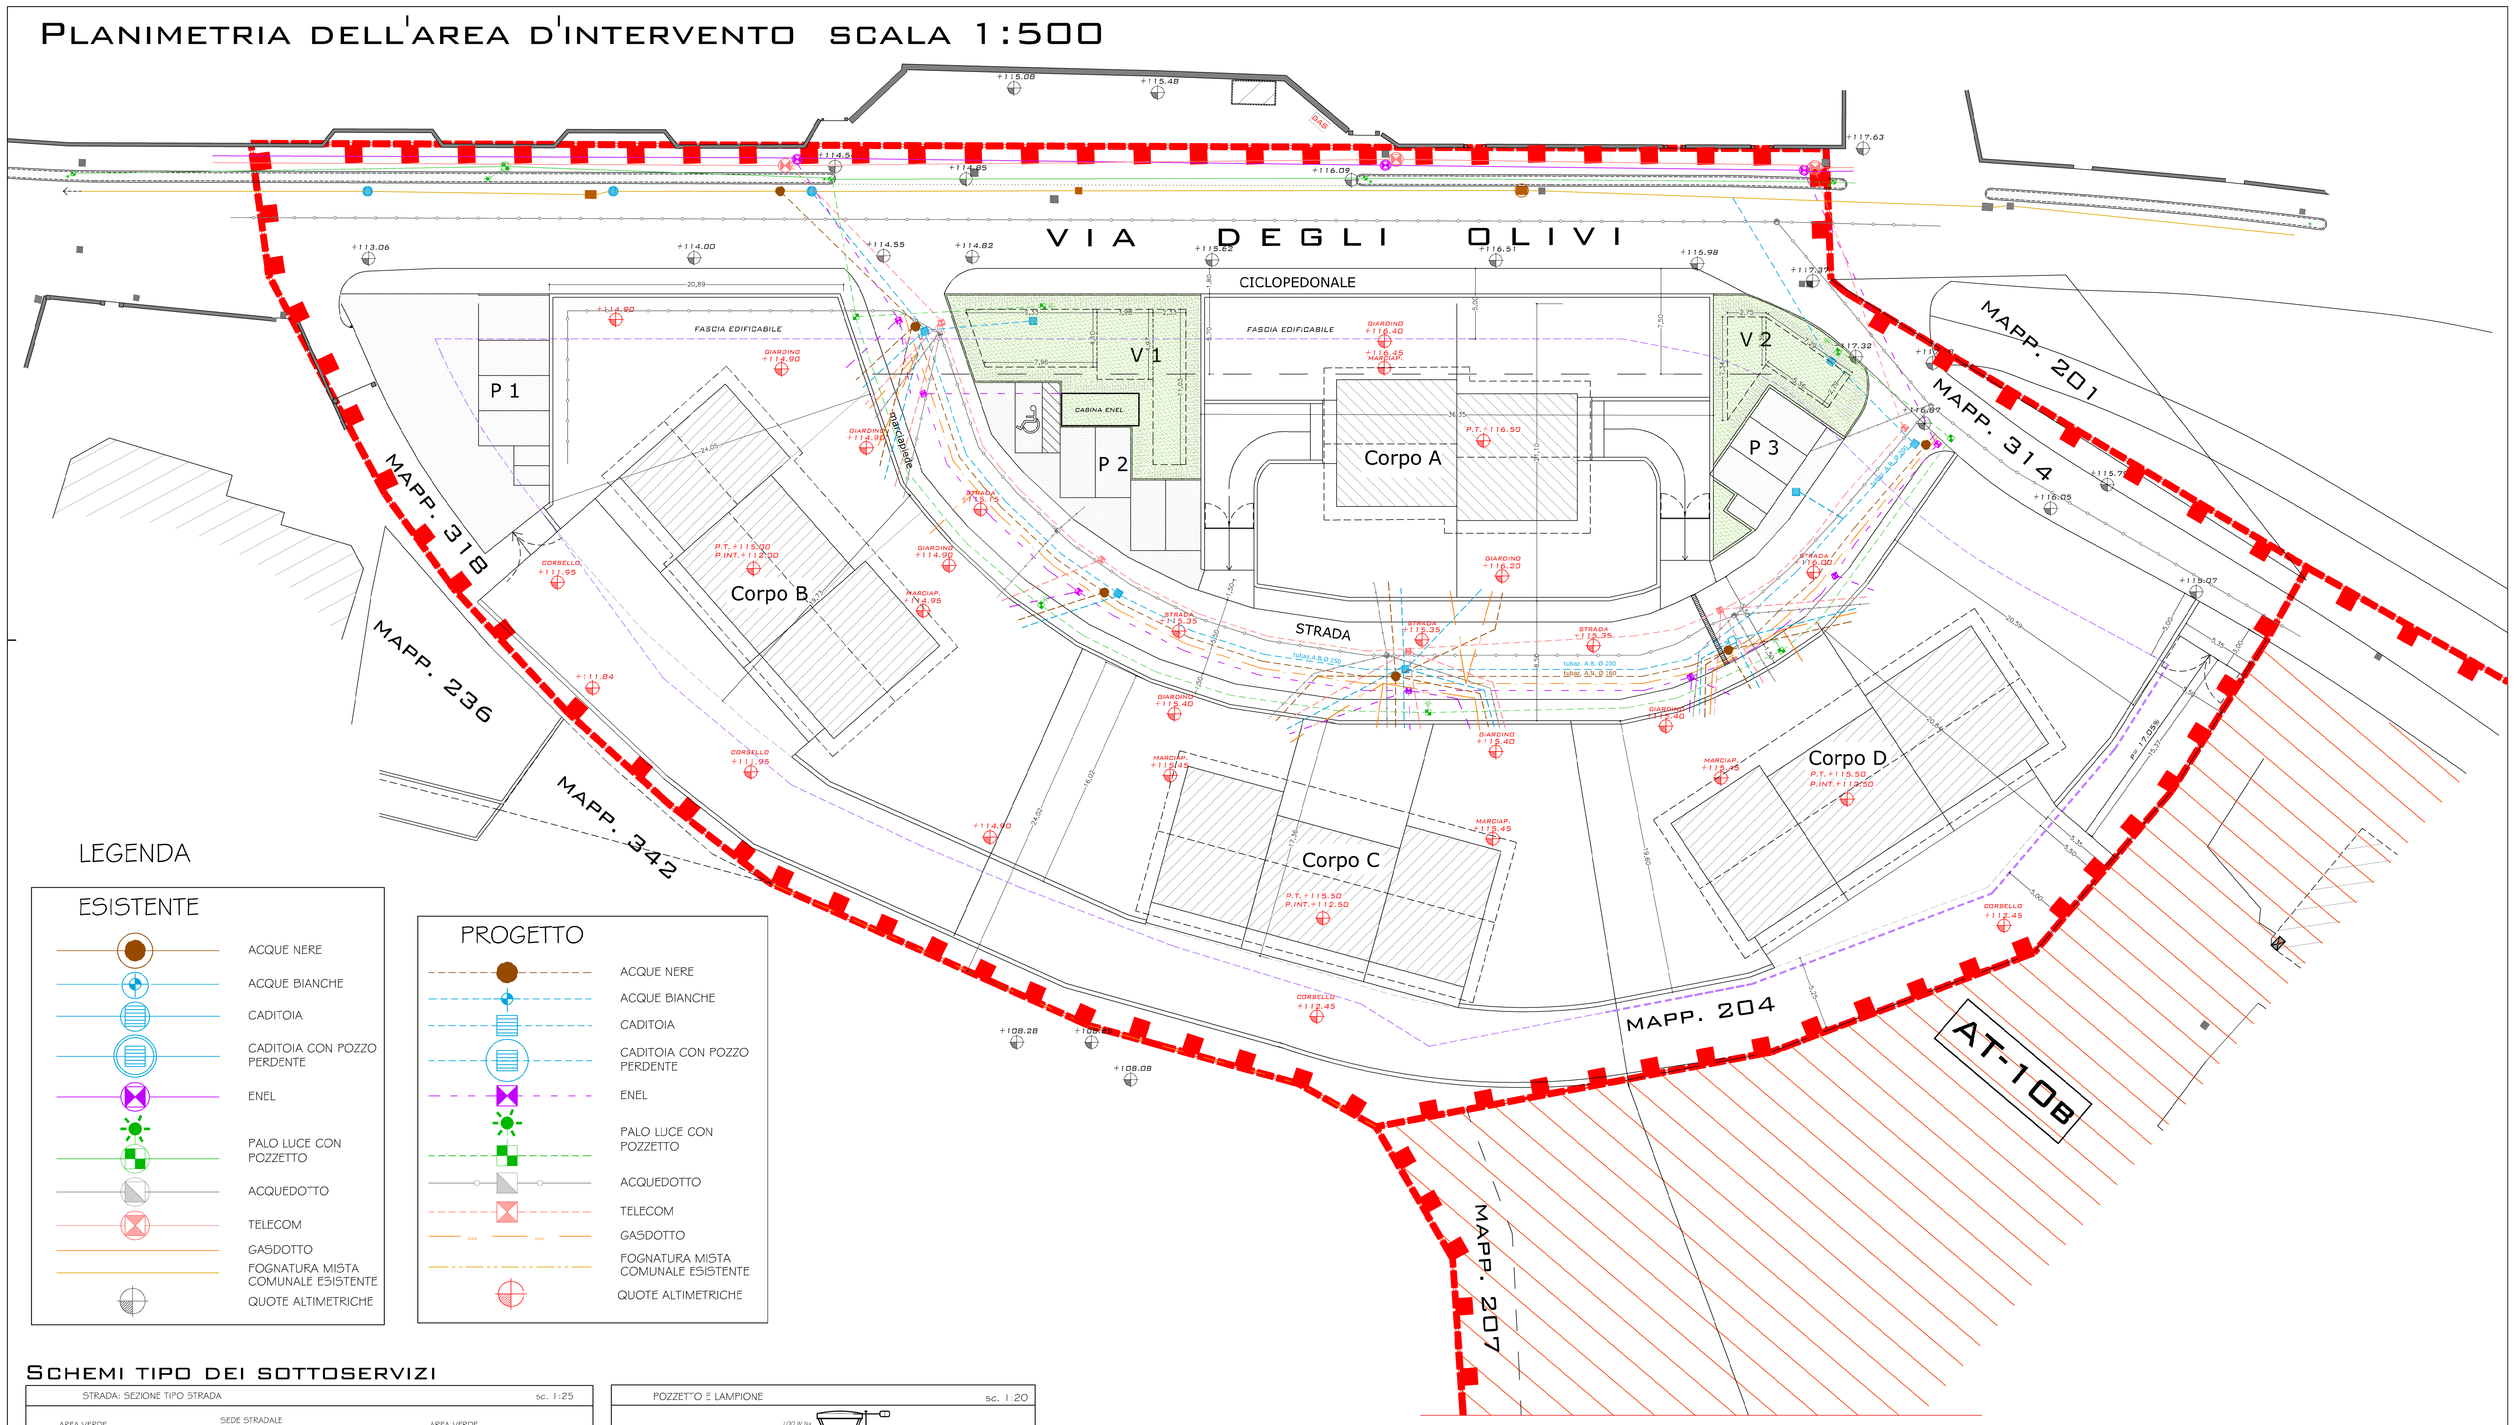

LEGENDA

ESISTENTE

- ACQUE NERE
- ACQUE BIANCHE
- CADITOIA
- CADITOIA CON POZZO PERDENTE
- ENEL
- PALO LUCE CON POZZETTO
- ACQUEDOTTO
- TELECOM
- GASDOTTO
- FOGNATURA MISTA COMUNALE ESISTENTE
- QUOTE ALTIMETRICHE

PROGETTO

- ACQUE NERE
- ACQUE BIANCHE
- CADITOIA
- CADITOIA CON POZZO PERDENTE
- ENEL
- PALO LUCE CON POZZETTO
- ACQUEDOTTO
- TELECOM
- GASDOTTO
- FOGNATURA MISTA COMUNALE ESISTENTE
- QUOTE ALTIMETRICHE

SCHEMI TIPO DEI SOTTOSERVIZI

STRADA: SEZIONE TIPO STRADA — sc. 1:25

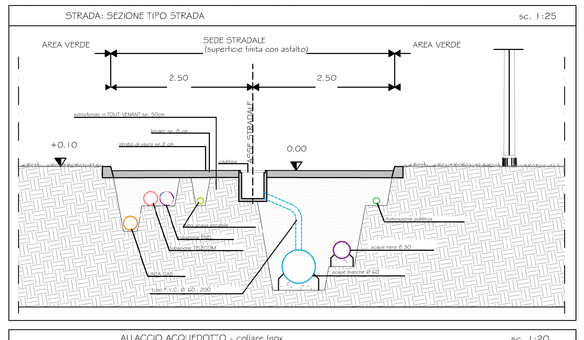

POZZETTO E LAMPIONE — sc. 1:20

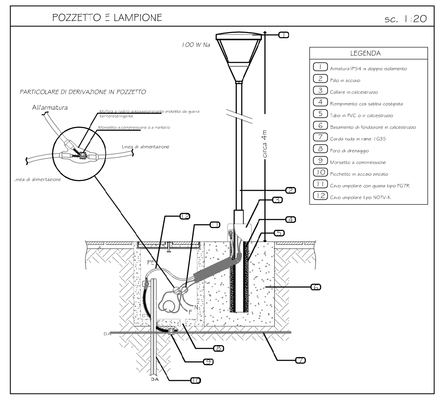

POZZETTO ISPEZIONE IN LINEA - Tubo Ø 200 — sc. 1:25

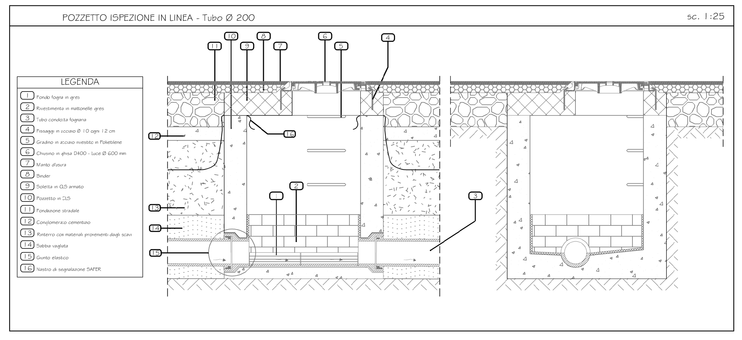

SEZIONE TIPO CAVEDOTTI ENEL — sc. 1:20

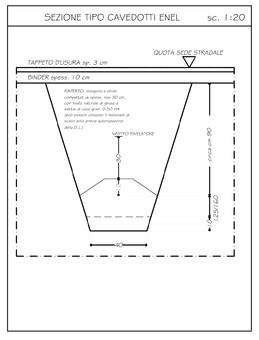

SEZIONE TIPO POZZETTI ENEL — sc. 1:20

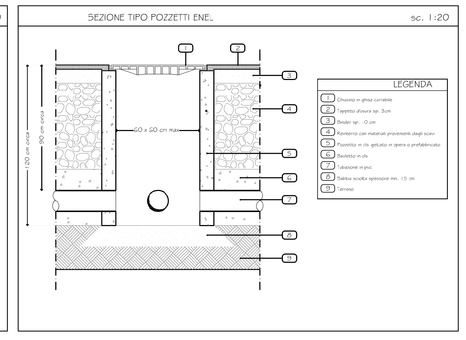

ALLACCIO ACQUEDOTTO - collare Inox — sc. 1:20

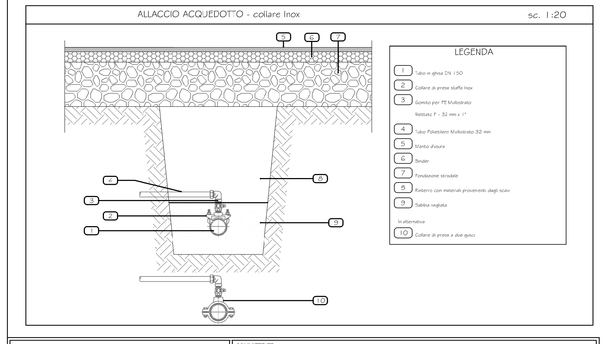

ALLACCIO ACQUEDOTTO - collare Inox, valvola a TI — sc. 1:20

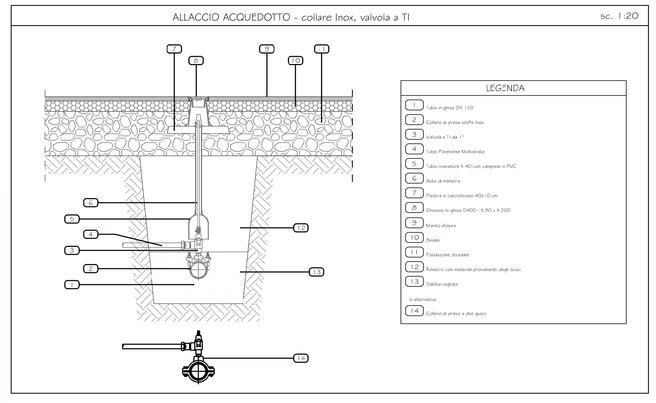

SCHEMA TIPO INVIARIANZA IDRAULICA

GIARDINO PLUVIALE: SEZIONE — sc. 1:25

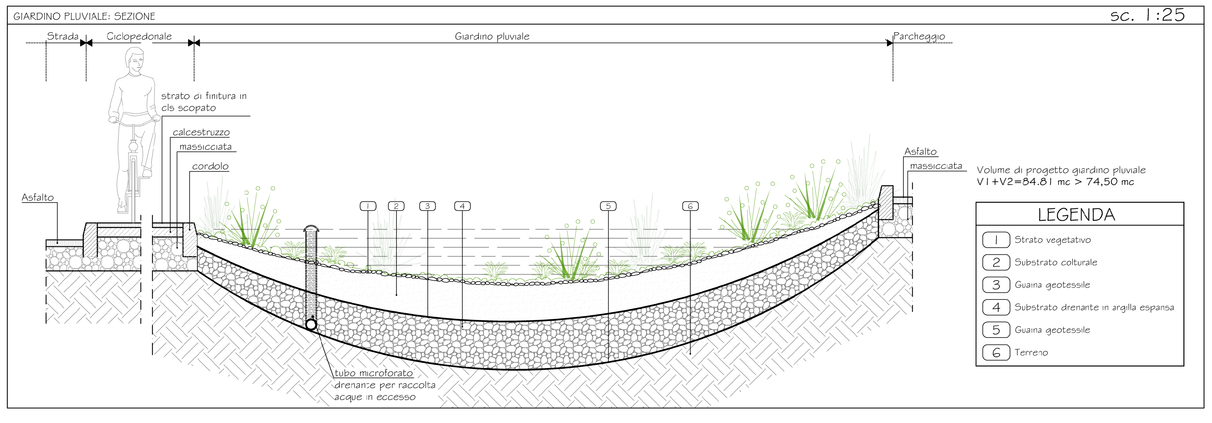

Volume di progetto giardino pluviale
V i =V2=84.61 mc > 74,50 mc

STUDIO TECNICO
Geom. SILVANO ORIO
Arch. ROBERTA ORIO
Viale Artigian., 159 - 25015 Desenzano del Garda (BS)
tel. 030/5110946 - fax 030/5901460
e-mail: info@studioorio.it
tecnico@studioorio.it

COMMITTENTE: BARONI MANUELA-BARONI NICOLA ZENEGAGLIA DANIELA "EDIL SEI S.R.L."

PROGETTO: PL AT-10a

DISEGNO: OPERE DI URBANIZZAZIONE

DATA	N° TAVOLA
08-04-2022	7
SCALA: 1:200	

COMUNE DI: POZZOLENGO - via degli Olivi — AGGIORNAMENTI: 26/09/2022

FIRMA:

FILE: 2022-04-08 PL - 10a1 PROGETTO PLAN DWG PL-A1.dwg — DI: IV+AN

A termini delle vigenti leggi sui diritti d'autore questo disegno non potrà essere copiato, riprodotto o comunicato senza autorizzazione.