




PLANIMETRIA RILIEVO ALBERATURE SCALA 1:500



ALBERATURE LUNGO VIA OLIVI: SI RILEVANO ALCUNE GIOVANI ROBINE E SIEPE CAMPESTRE, OLTRE AD UN TRATTO PRIVO DI ARBUSTI O PIANTE.



ALBERATURE LUNGO VIA OLIVI E, SULLO SFONDO, ROBINE CHE DELIMITANO IL LATO EST DEL LOTTO, INCLUSE LE ALBERATURE RICADENTI SUI TERRENI CONFINANTI

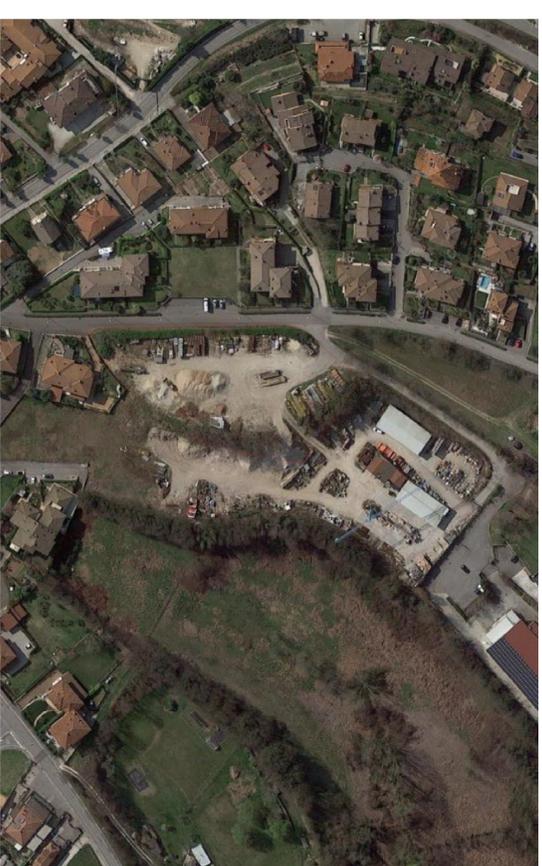

VISTA AEREA DELL'AREA DI INTERVENTO, SI RILEVANO ALCUNE GIOVANI ROBINE IL LATO SUD, UNA SIEPE CAMPESTRE IN LATO OVEST LUNGO VIA OLIVI ED ALCUNE ROBINE IN LATO EST A SEPARAZIONE DAI TERRENI CONFINANTI. TUTTA LA PARTE CENTRALE DEL LOTTO RISULTA PRIVA DI ALBERATURE E VEGETAZIONE

 <p><b>STUDIO TECNICO</b> Geom. SILVANO ORIO Arch. ROBERTA ORIO Via Angeli, 150 - 20115 Desenzano del Garda (BS) Tel. 030/9110946 - fax 030/981460 e-mail: info@studiorio.it studio@studiorio.it</p>		<p>COMITENTE: <b>BARONI MANUELA-BARONI NICOLA ZENEGAGLIA DANIELA "EDIL SEI S.R.L."</b></p>	
<p>PROGETTO: <b>PL AT-1DA</b></p>		<p>OSERE: <b>PLANIMETRIA E RILIEVO FOTOGRAFICO DELLE ALBERATURE</b></p>	
<p>TAVOLA: <b>08-04-2022</b></p>		<p>COMUNE DI: <b>POZZOLENGO - VIA DEGLI OLIVI</b></p>	
<p>SCALA: <b>VARIE</b></p>		<p>AGGIORNAMENTI: PRIMA: <b>ALBERATURE</b></p>	
<p>TELA: <b>8</b></p>		<p>INSE: <b>IVTAN</b></p>	

A meno che non sia specificato diversamente, questo disegno non potrà essere copiato, riprodotto o comunque senza autorizzazione.