



ORTOFOTO

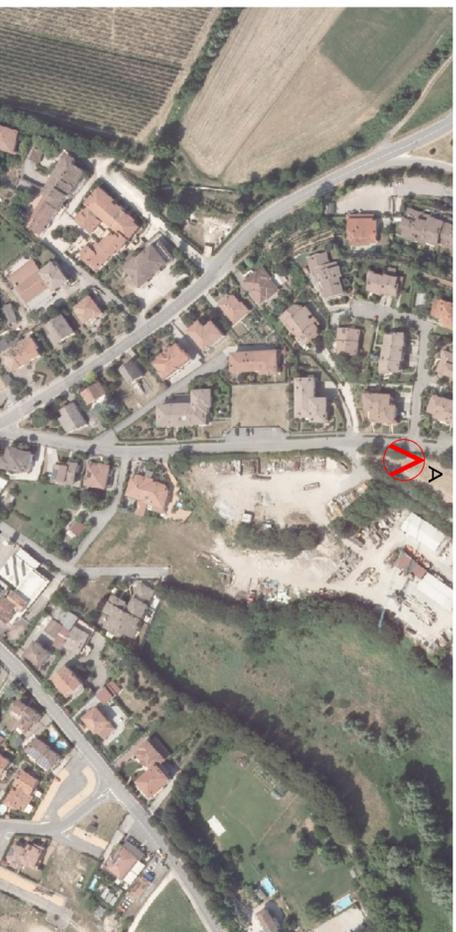

VISTA A - STATO DEI LUOGHI



VISTA A - SIMULAZIONE STATO MODIFICATO

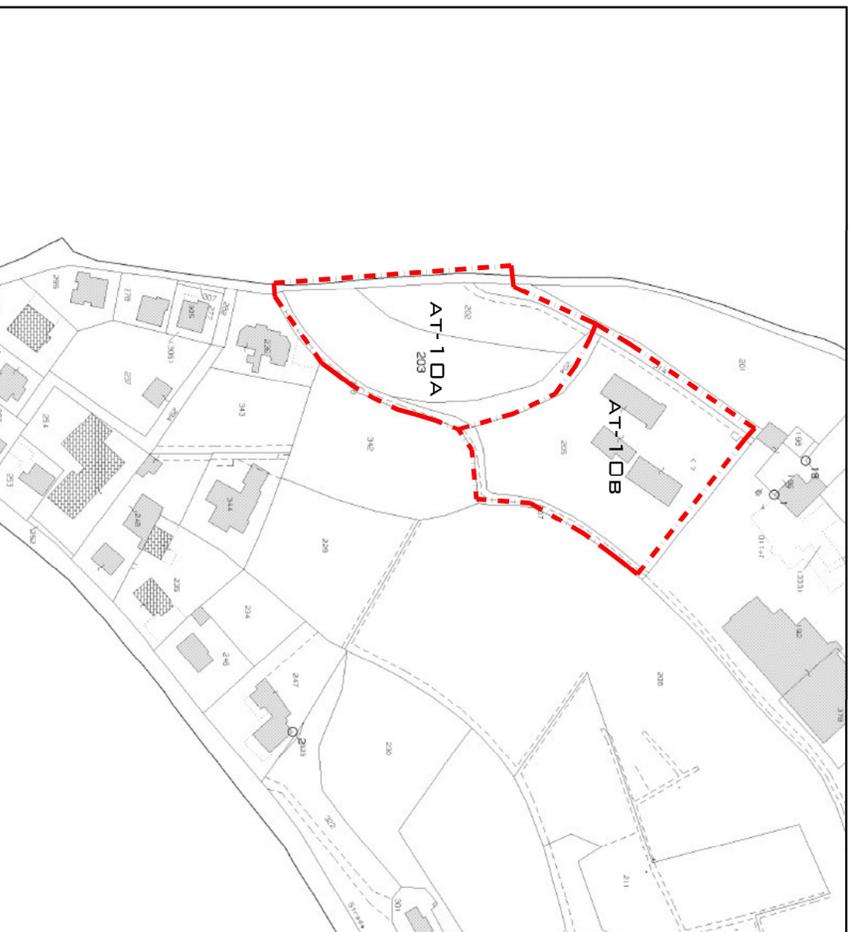

ESTRATTO MAPPA SCALA 1:2000

 <p>STUDIO TECNICO Geom. SILVANO ORIO Arch. ROBERTA ORIO Viale Ardingani, 150 - 23019 Desenzano del Garda (BS) Tel. 030/9110946 - fax 030/9901400 E-mail: <a href="mailto:info@studiorio.it">info@studiorio.it</a> <a href="mailto:studio@studiorio.it">studio@studiorio.it</a></p>		COMMITTENTE <b>BARONI MANUELA-BARONI NICOLA ZENEGAGLIA DANIELA "EDIL SEI S.R.L."</b>	
DATA 26/09/2022		PROGETTO <b>PL AT-10A</b>	
SCALA 1:10		DISEGNO <b>SIMULAZIONE INSERIMENTO EDIFICI</b>	
PRIMA ---		AGGIORNAMENTI PENNA, SU ESTRATTO MAPPA	
1° TAVOLA		COMUNE DI <b>POZZOLENGO - VIA DEGLI OLIVI</b>	
DIS. AN		FIRMA	

Al termini delle opere, ogni sui diritti, l'autore questo disegno non potrà essere copiato, riprodotto o comunicato senza autorizzazione.