


LEGENDA

- LINEA DI PROGETTO - 4 TUBI Ø 160
- LINEA DI PROGETTO - 6 TUBI Ø 160
- RETE ENEL - 4 TUBI Ø 125 COLORE GRIGIO, Lunghezza CIRCA 3 m ALLACCIAMENTI
- POZZETTO CON MISURE INTERNE: 120 X 120 CM
- CAMERETTA CON MISURE INTERNE 150 X 150 CM

PARTICOLARE CABINA DI RICEZIONE M.T.

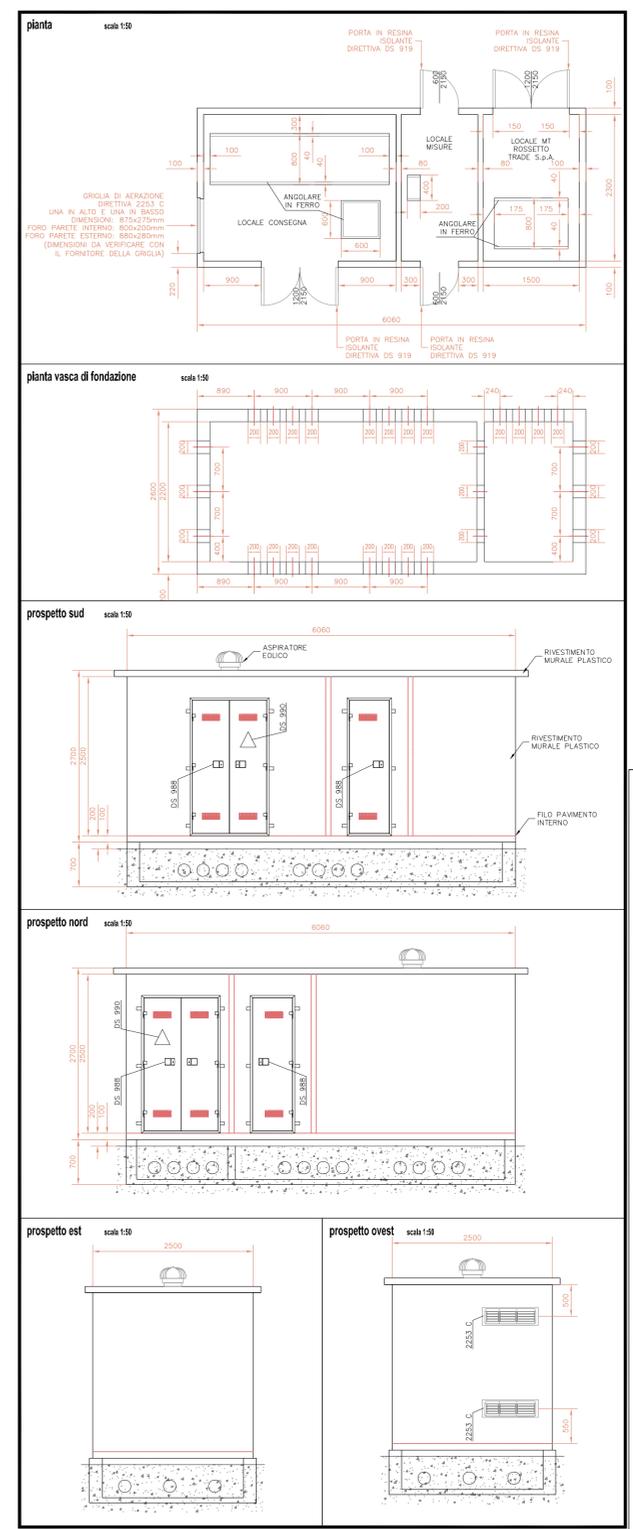

COMUNE DI POZZOLENGO
PIANO PARTICOLAREGGIATO
AMBITO DI TRASFORMAZIONE
AT- A12B

COMMITTENZA	IMMOBILIARE POZZOLENGO SRL
TAVOLA:	09
REVISIONE:	01- 02- 03- 04-
SCALA:	Varie
DISEGNO:	Arch. Azzali Alessandro
APPROVATO:	ING. ILARIO ROSSI ING. ANNA ROSSI
DATA:	
AGGIORNATO:	
FILE:	

OGGETTO:
RETE ENERGIA ELETTRICA

PROGETTISTI RETI SOTTOSERVIZI: ING. ILARIO ROSSI
ING. ANNA ROSSI

PROGETTISTA ARCHITETTONICO:

COMMITTENTE:

Questo disegno non si può riprodurre né copiare, né comunicare a terze persone od a caso concorrenti senza il nostro consenso (vigenti leggi sulle privative industriali e sulla tutela delle opere dell'ingegno)