
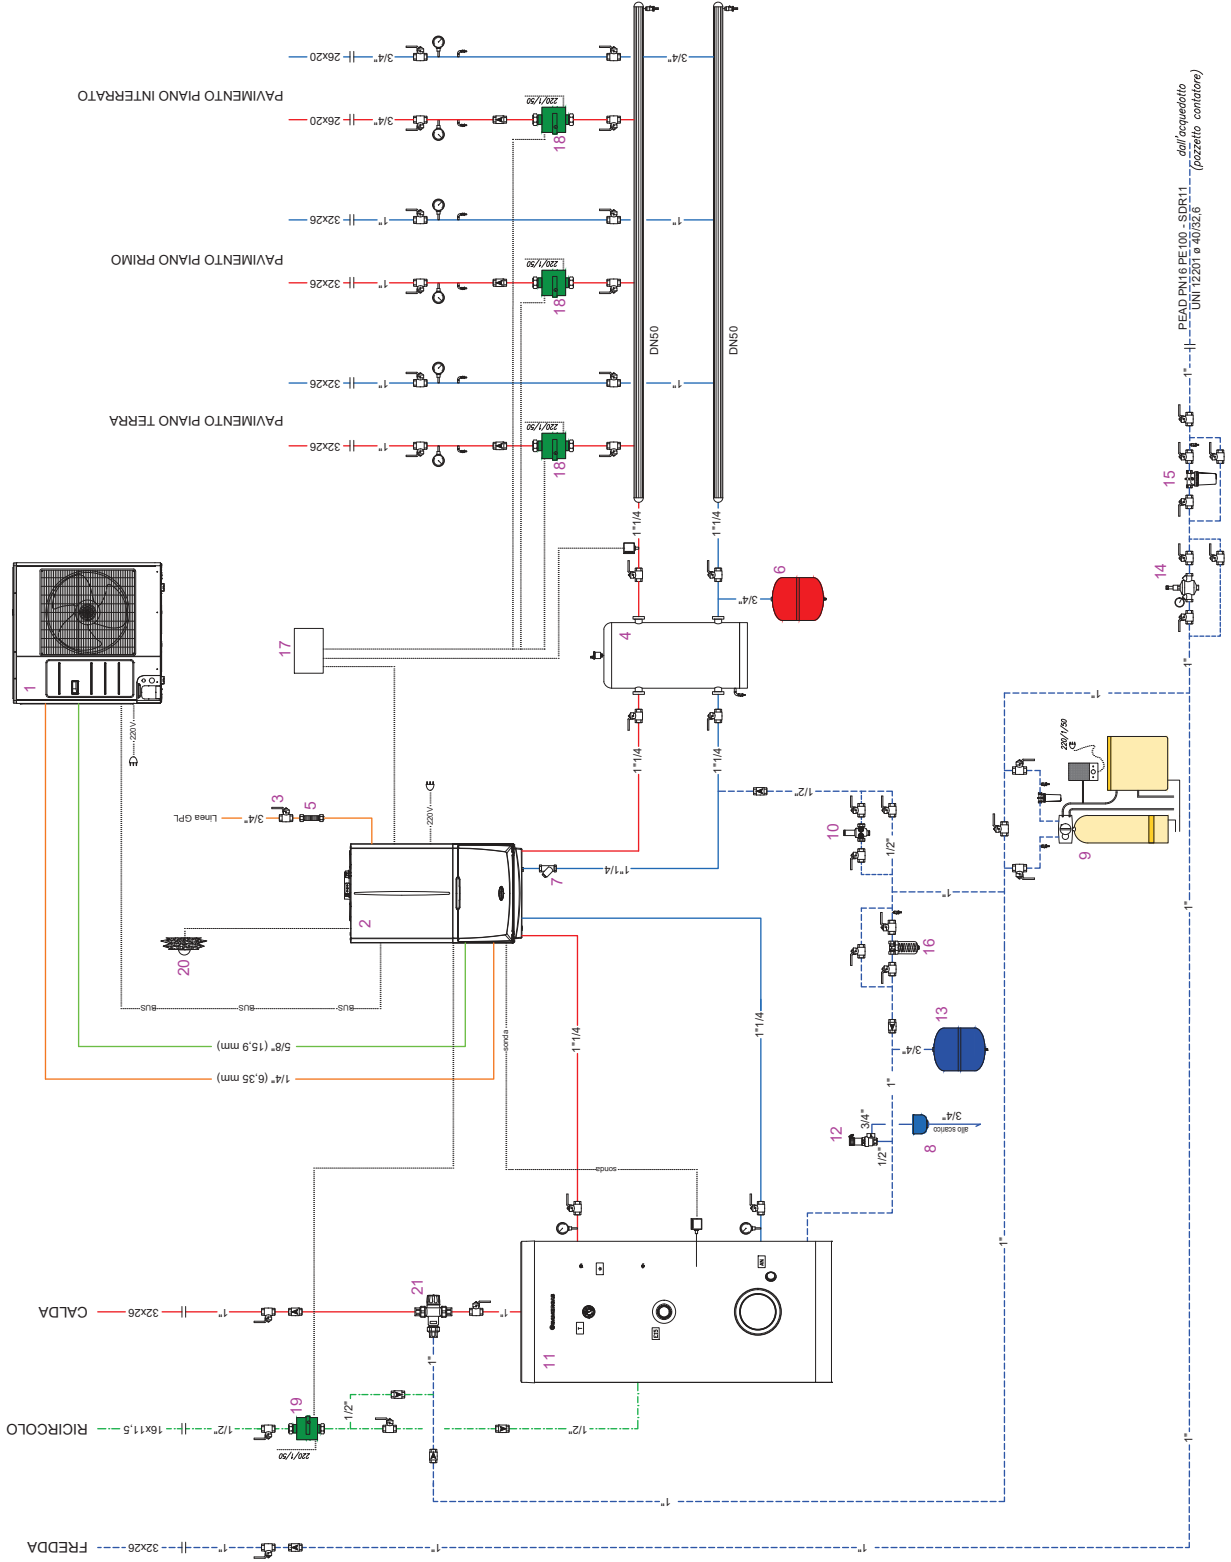


# LEGENDA

1. Pompa di calore aria/acqua spilitata marca IMMERGAS mod. MAGIS COMBO 9 PLUS V2
- Unità Esterna P199 kW (7°C A - 35°C W) - 220V/150 - R32
- Modulo interno marca IMMERGAS mod. MAGIS COMBO 9 PLUS costituito da caldaia a condensazione per GPL
- P19 24/24,9 kW e Unità Interna pompa di calore con scambiatore 432/acqua
- Valvola a sfera omologata gas ø 3/4"
- Accumulo inerziale da 1150
- Giunto antivibrante in acciaio inox ø 3/4"
- Vaso di espansione da 11,35 litri marca 1,5 BAR CALEFFI 556
- Filtro a 1" filettato a 1 1/2" CALEFFI 577
- Aspiratore acqua di scarico vuoto di sicurezza CALEFFI 552
- Aspiratore acqua di scarico acqua calda CALEFFI 552
- Aspiratore acqua di scarico acqua fredda CALEFFI 552
- Alimentatore automatico a 127" taricato a 1,5 BAR
- Regolatore da 11.800 marca IMMERGAS mod. INOXSTOR 300 V2 - Ø 84R
- Voi vuoti di sicurezza ø 1/2" taricato a 6 BAR CALEFFI 527
- Riduttore di pressione ø 1" taricato a 3 BAR
- Filtro autopulente manuale ø 1" marca PNECO mod. FIG1
- Deaeratore di polifosfati marca PNECO mod. FOG4-SALE
- Centralina di regolazione IMMERGAS (interna modulo)
- Gruppo pompa singola filettata ad alta efficienza marca WILD mod. STRATOS PICO 25/1-6 - MW6-048 - 220V/150
- Sonda esterna IMMERGAS
- Miscelatore termostatico ø 3/4" marca CALEFFI 5218

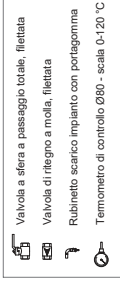

IL COMMITTENTE

IL PROGETTISTA



**ENERVAG S.r.l.**  
Soluzioni impiantistiche

Via Cesare Battelli, 37  
Lombato del Garda (BS)  
Tel. +39 030 3102914  
email: loci@enervag.it

committente:  
**GARGANO SALVATORE**  
LOCALITÀ PIRENEL 45  
POZZOLENGO (BS)

oggetto:  
D.M. 37/08 - LEGGE 40/91 - RDUO 176/17 - RDUO 2486/17 - RDUO 18646/19  
SCHEMA FUNZIONALE CENTRALE TERMICA - VILLA

data:	OTTOBRE 2023	approvato:	- / -
numero:	0002545A	numero:	1:100
Il presente elaborato è proprietà esclusiva di ENERVAG S.r.l. e' vietata la riproduzione e la cessione o terzi, anche parziale, o somma di foggi.			