


PIANTA PIANO SECONDO - 1:100
(immobile oggetto di opere di straor. manut.)

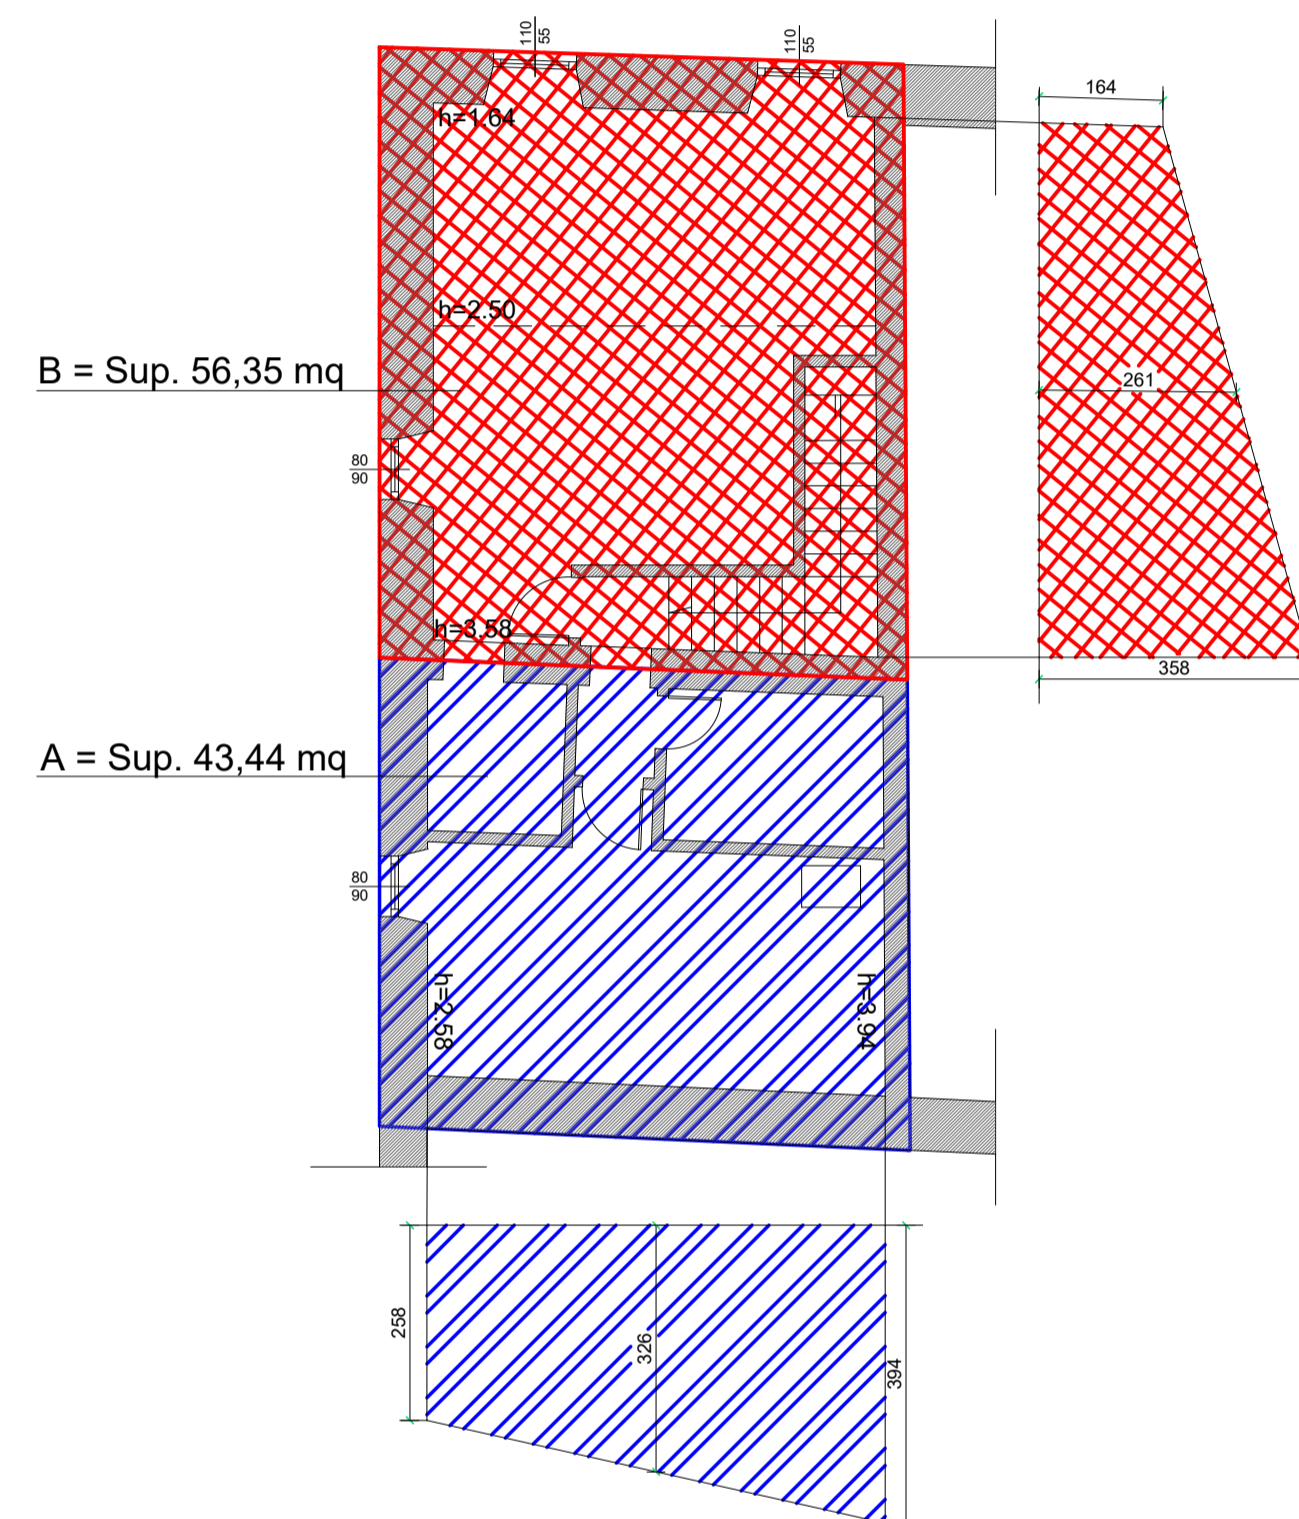

CALCOLO ALTEZZA MEDIA PONDERALE RELATIVA AL PIANO SECONDO
 VOLUME A ---> S.L.P. x h int. = 43,44 mq x 3,26 m = 141,61 mc
 VOLUME B ---> S.L.P. x h int. = 56,35 mq x 2,61 m = 147,07 mc
 TOTALE MC DI PROGETTO EDIFICIO RISTRUTTURATO (P. 2°) = 288,68 MC
 SUPERFICIE A + SUPERFICIE B = 99,79 mq
 ALTEZZA MEDIA PONDERALE = 288,68 mc / 99,79 mq = 2,89 m

Comune di POZZOLENGO

Provincia di BRESCIA

PROGETTISTA	Arch. LUCIANO LANZONE		
Indirizzo	Piazza Malvezzi, 34 25015 Desenzano (BS) n° 2057 Ordine degli Architetti. Brescia		
DIRETTORE LAVORI	Geom. TOMAS CONTRINI		
Indirizzo	Via Lazzarini, 26/A 25019 Sirmione (BS) n° 5601 Albo Geom.BS		
COMMITTENTE	Sig. GARGANO SALVATORE		
Indirizzo c.f.	Via Alcide De Gasperi n. 33 25019 - Sirmione (BS) C.F. GRG SVT 79H04 M102H		
PROGETTO	Piano di recupero ai sensi dell'Art. 40 ter. L.R. 12/05	Data	11/2023
Identificazione	Località Pirenei n. 45 Fg. 6, mapp. 54 e 67	Rev.	
OGGETTO	CALCOLO ALTEZZA MEDIA PONDERALE	File	Gargano
		T int. n°15	

studio contrini

via LAZZARINI n.26/A - 25019 SIRMIONE (BS) Tel.030-7282536 email:info@studiodcontrini.it c.f.: CNT TMS 70721 D284X P.IVA: 02819280989

Il presente elaborato è di proprietà del sopracitato professionista che ne vieta, a norma di Legge, la riproduzione o la trasmissione a terzi senza una sua precisa autorizzazione