

Fotografia 01



Fotografia 02



Fotografia 03



Fotografia 04



Fotografia 05



Fotografia 06



Fotografia 07



Planimetria con punti di ripresa



Scala 1:500

Fotografia 08



Fotografia 09



Fotografia 10



Fotografia 11



Fotografia 12




Fotografia 15



Fotografia 14



Fotografia 13

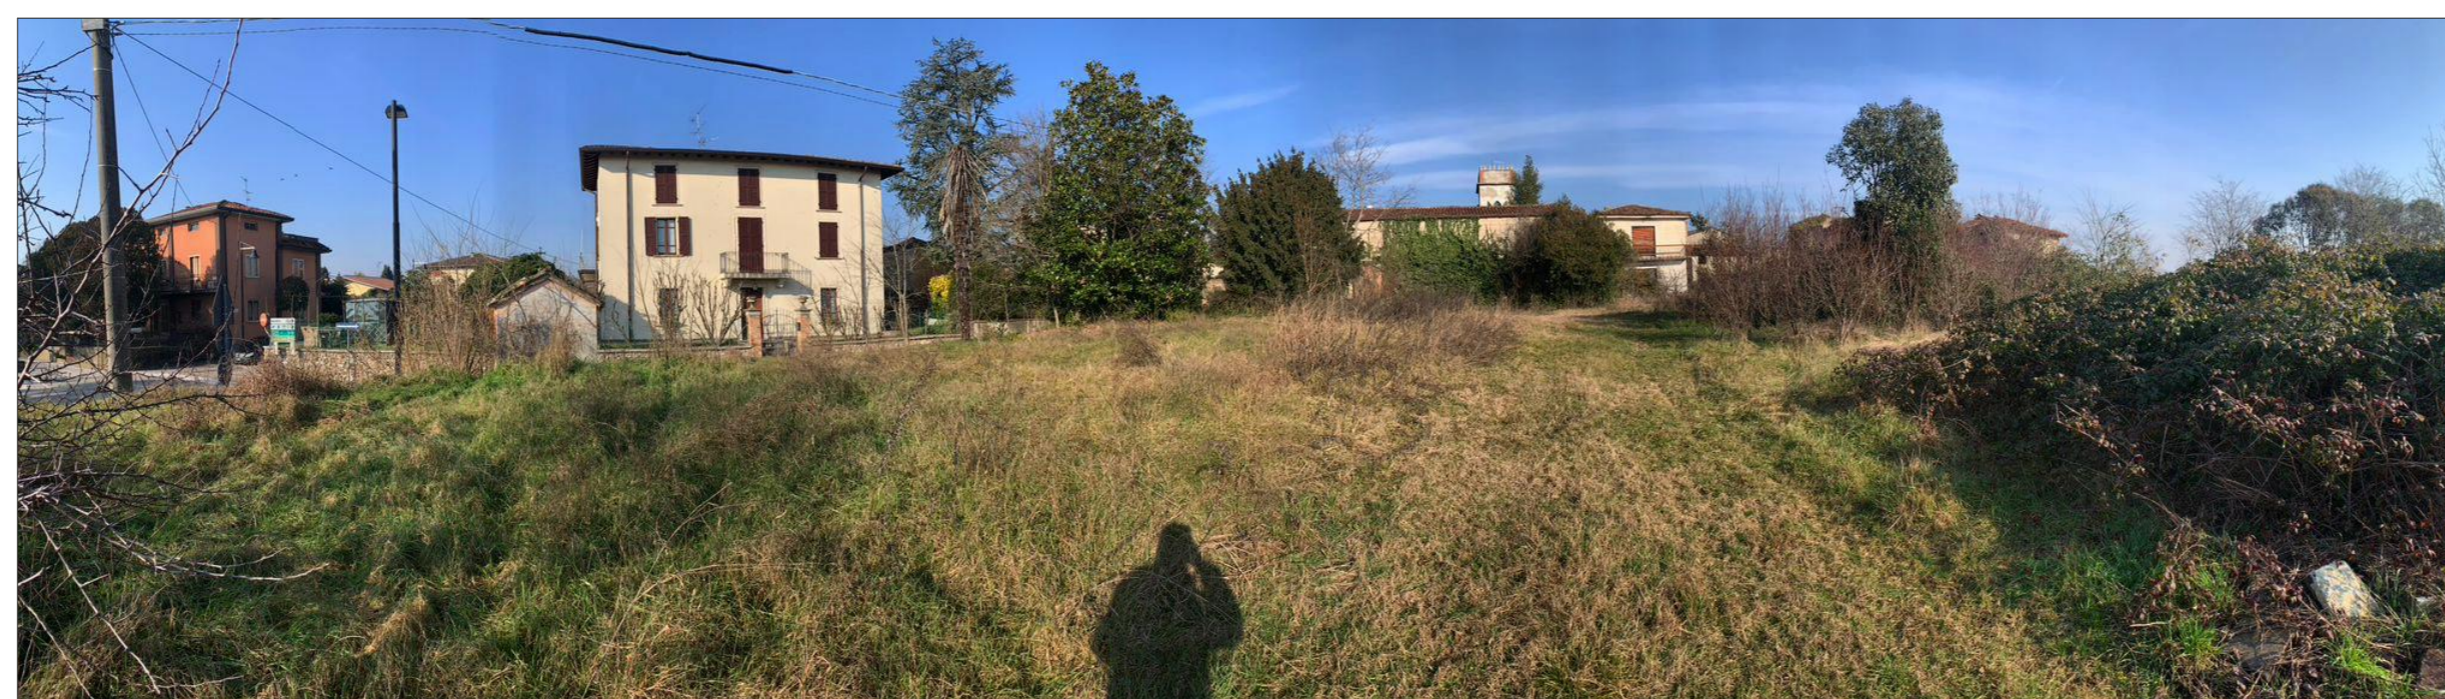

Fotografia 16



COMMITTENTE:
Santorum Nadia

PROGETTO:
PIANO DI RECUPERO SANTA MARIA
RISTRUTTURAZIONE URBANISTICA

INDIRIZZO: Via Santa Maria
COMUNE: Pozzolengo
PROVINCIA: Brescia
N.C.E.U.: FG. 16 - MAPP. 372
PGT: FG. 16 - Mapp. 372 - Centro storico (CS)

BLL-BS **U-03**

FASE: URBANISTICA
TIPO DI DISEGNO: PRELIMINARE
NOME DEL DISEGNO:

RILIEVO FOTOGRAFICO

SCALA:
DATA PRIMA REVISIONE: 15 gennaio 2024

LISTA DELLE REVISIONI		
N.	DATA	DESCRIZIONE

IL COMMITTENTE:
Santorum Nadia
Via Marconi 52 - 25010 Pozzolengo (BS)
SNT NDA 69H51 E8971
L'ARCHITETTO:

NICOLA SALAMI

nicola salami architetto
strada Ghisolo 27, mantova
tel/fax 0376 222657
www.nicolasalami.com info@nicolasalami.com