




CORPO A
Sezione A-A
Scala 1:200

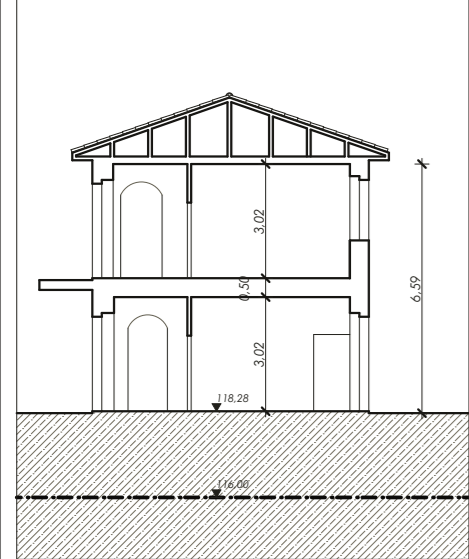


CORPO A
Sezione B-B
Scala 1:200

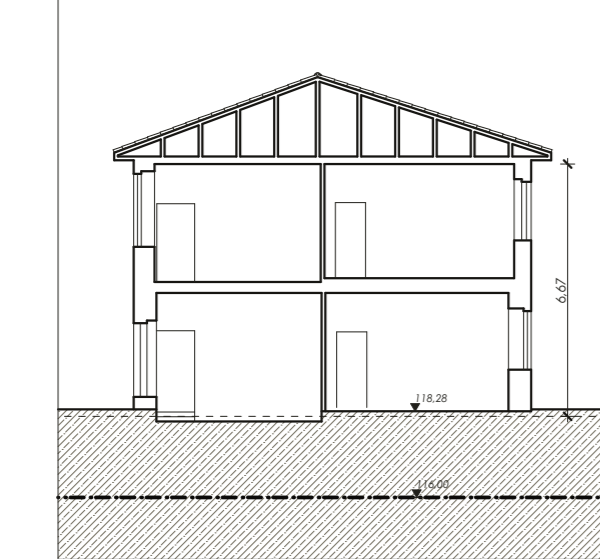


CORPO B
Sezione C-C
Scala 1:200

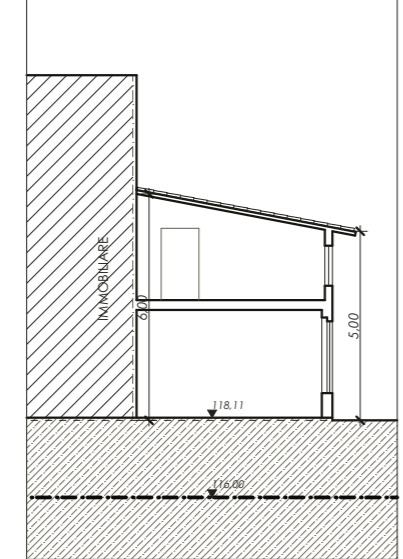


CORPO C
Sezione G-G
Scala 1:200

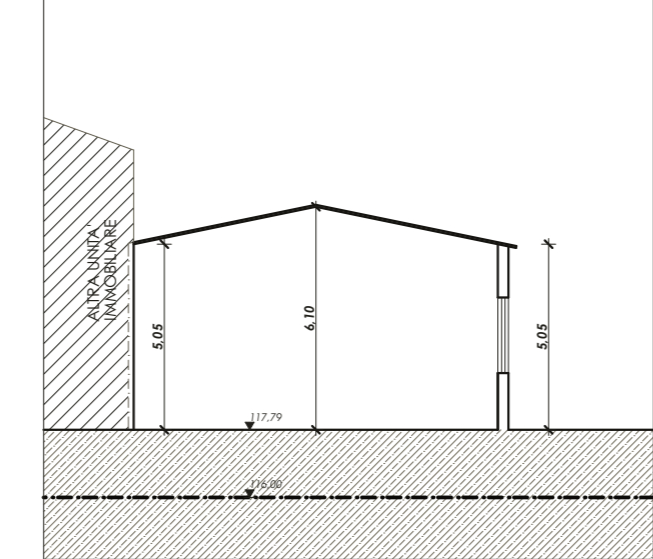


CORPO D
Sezione F-F
Scala 1:200

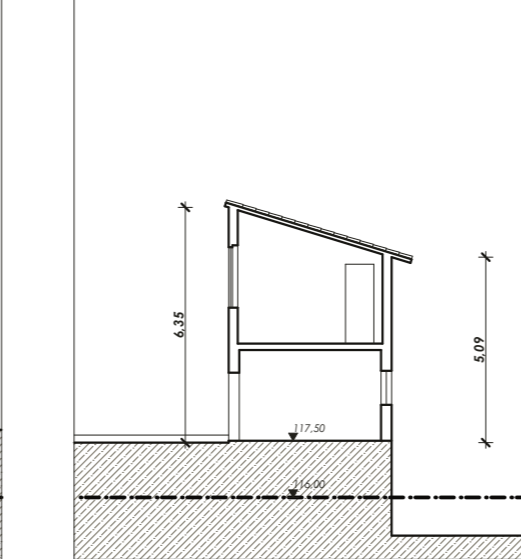


CORPO E1
Sezione D-D
Scala 1:200

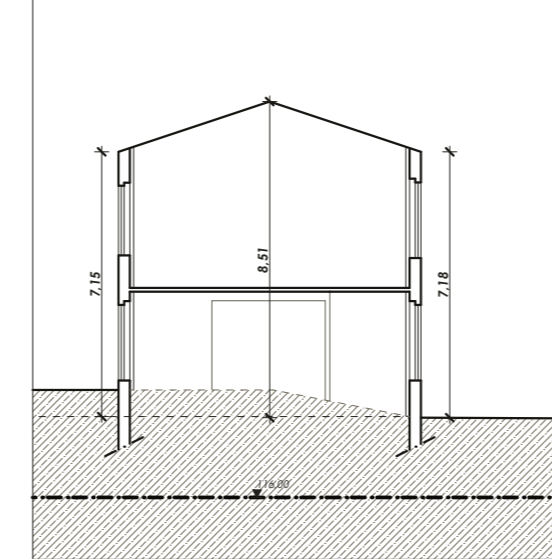


CORPO E2
Sezione E-E
Scala 1:200

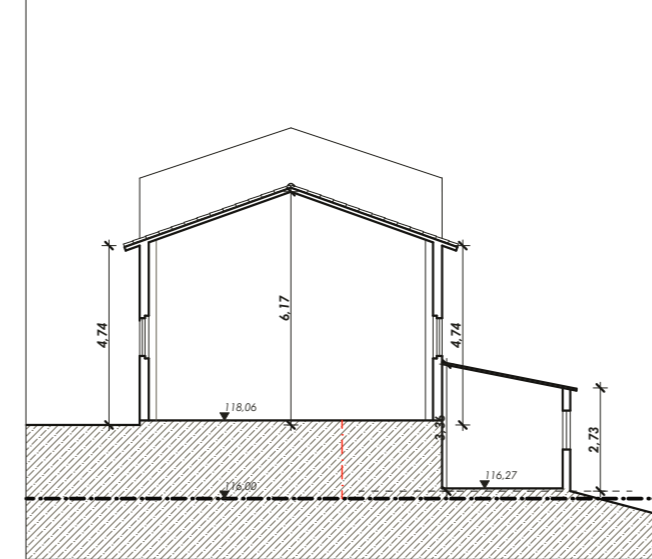

PROFILO SUD
Scala 1:200

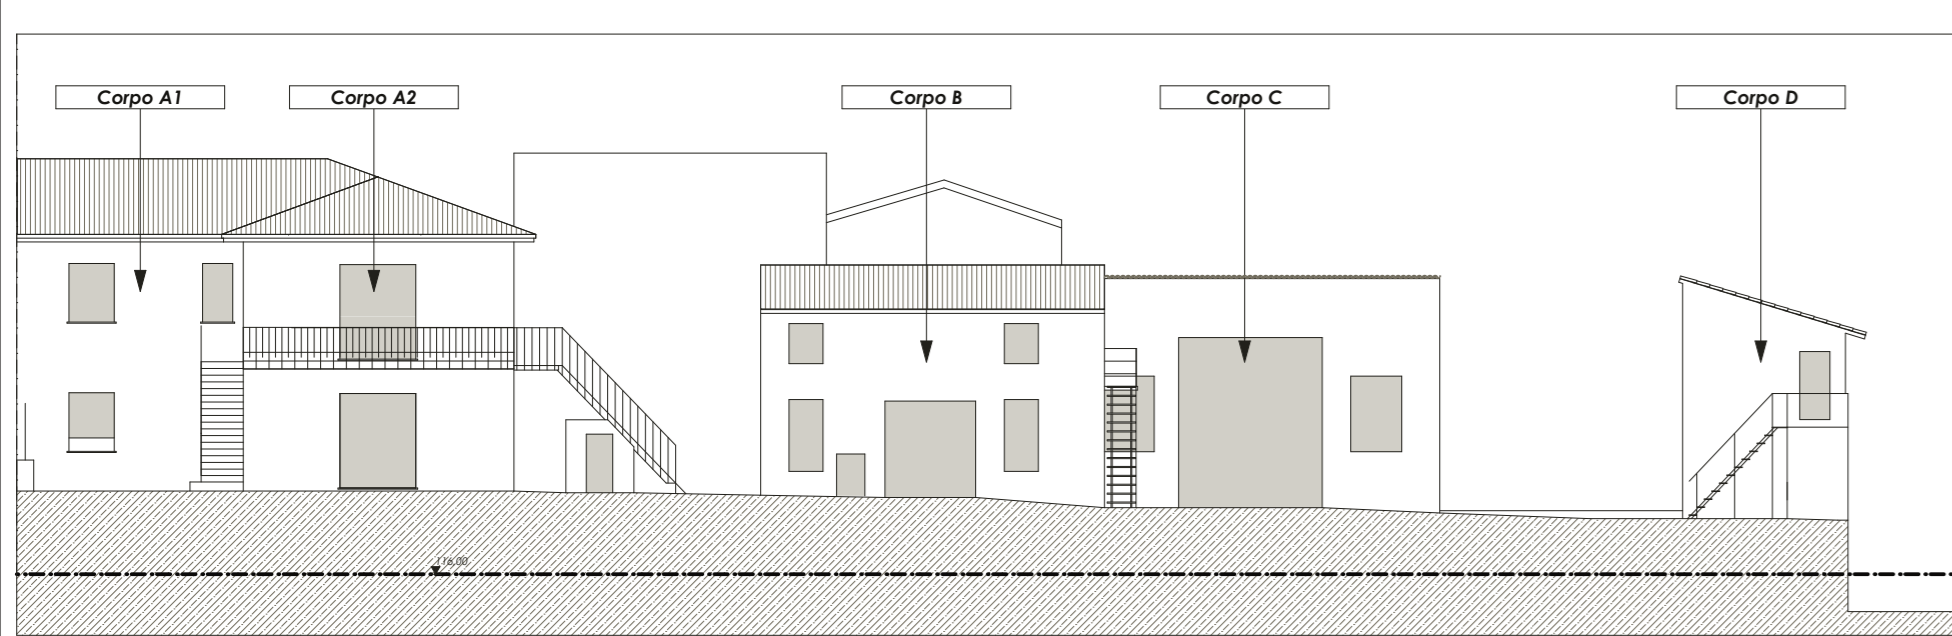


PROSPETTO EST - CORPO E
Scala 1:200

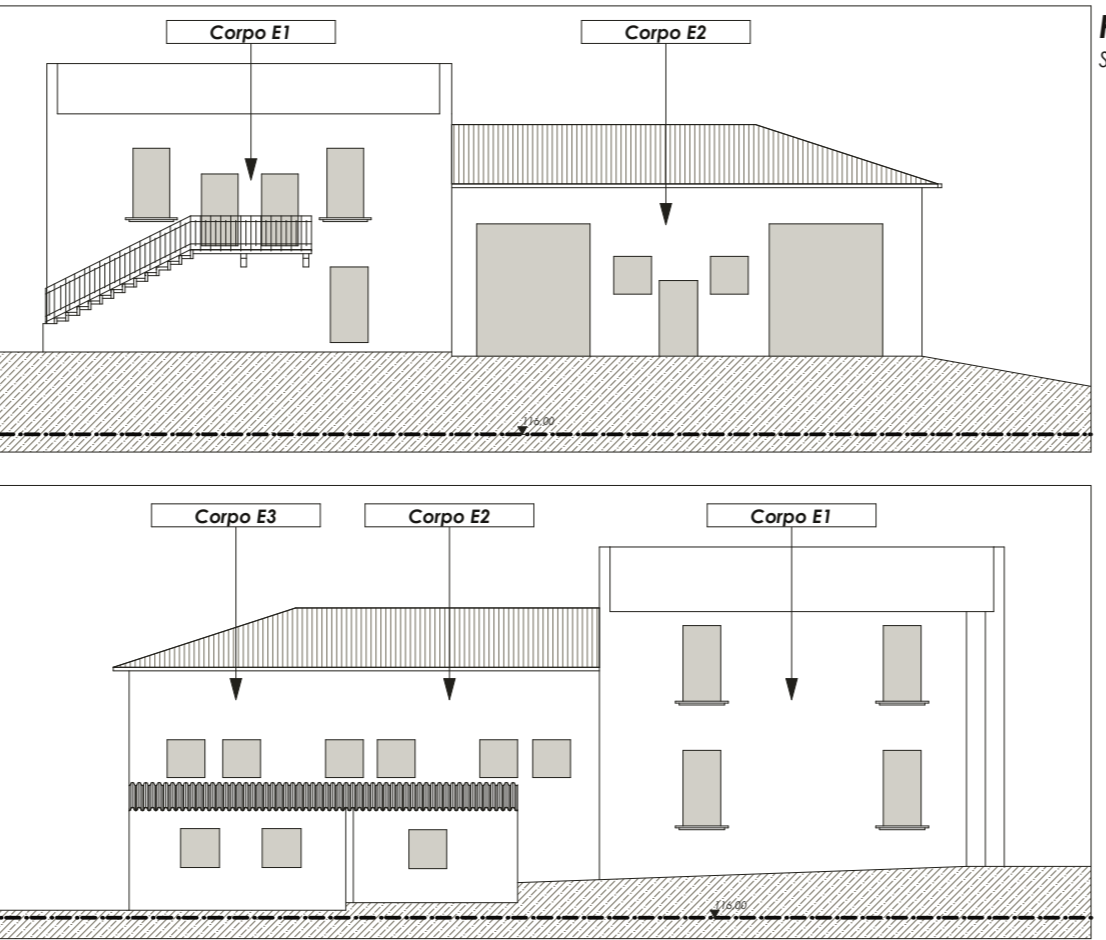

PROSPETTO OVEST - CORPO E
Scala 1:200

PROFILO EST
Scala 1:200

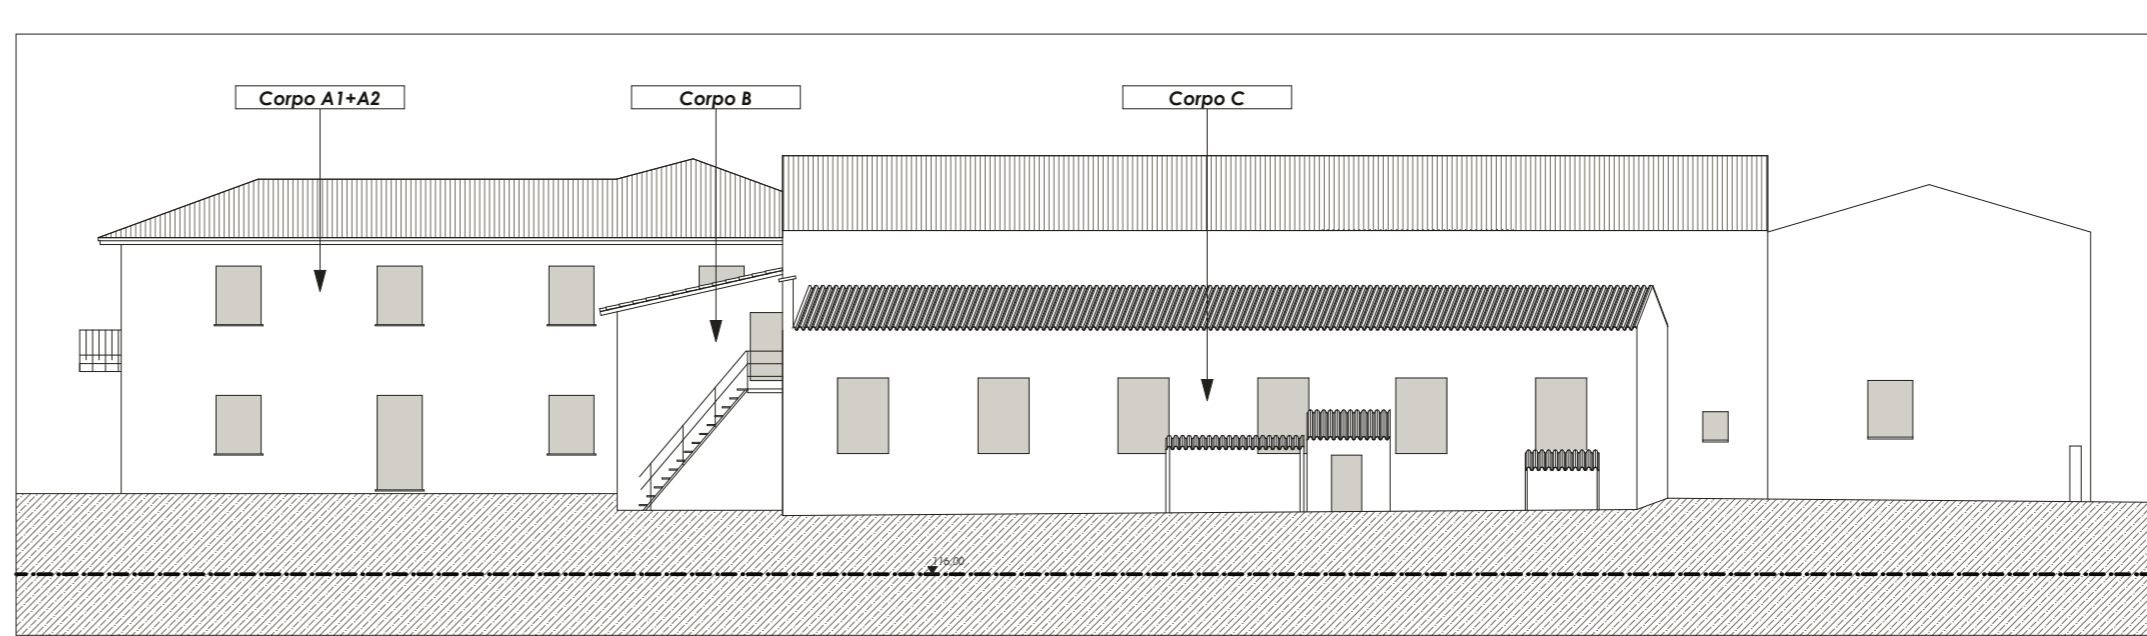

CALCOLO DEL VOLUME ESISTENTE				
	S.L.P.	ALTEZZA	VOLUME	
CORPO A1	Mq. 66,50	IML 6,59	IMC.	438,235
CORPO A2	Mq. 148,20	IML 6,67	IMC.	988,494
CORPO B	Mq. 49,70	IML 5,50	IMC.	273,35
CORPO C	Mq. 240,50	IML 5,58	IMC.	1341,99
CORPO D1	Mq. 34,70	IML 5,72	IMC.	198,484
CORPO D2	Mq. 4,80	IML 2,20	IMC.	10,56
CORPO E1	Mq. 88,50	IML 7,85	IMC.	694,725
CORPO E2	Mq. 102,10	IML 5,46	IMC.	557,466
CORPO E3	Mq. 34,90	IML 3,05	IMC.	106,445
TOTALE VOLUME ESISTENTE			IMC.	4609,75
TOTALE VOLUME ESISTENTE ARROTONDATO			IMC.	4600,00

COMMITTENTE:
Santorum Nadia

PROGETTO:
PIANO DI RECUPERO SANTA MARIA
RISTRUTTURAZIONE URBANISTICA

INDIRIZZO: Via Santa Maria
COMUNE: Pozzolengo
PROVINCIA: Brescia
N.C.E.U.: FG. 16 - MAPP. 372
FGT: FG. 16 - Mapp. 372 - Centro storico (CS)

BLL-BS U-04

FASE: URBANISTICA
TIPO DI DISEGNO: PRELIMINARE
NOME DEL DISEGNO:

RILIEVO EDIFICI ESISTENTI

SCALA:
DATA PRIMA REVISIONE: 15 gennaio 2024

LISTA DELLE REVISIONI		
N.	DATA	DESCRIZIONE

IL COMMITTENTE:
Santorum Nadia
Via Martiri 52 - 25010 Pozzolengo (BS)
SNT NDA 69H51 E897Y

L'ARCHITETTO:

NICOLA SALAMI
nicola salami architetto
Strada Grisolio 27 mantova
tel/fax 0376 222657
www.nicolasalami.com - info@nicolasalami.com