



PROFILO P1
SCALA 1:200

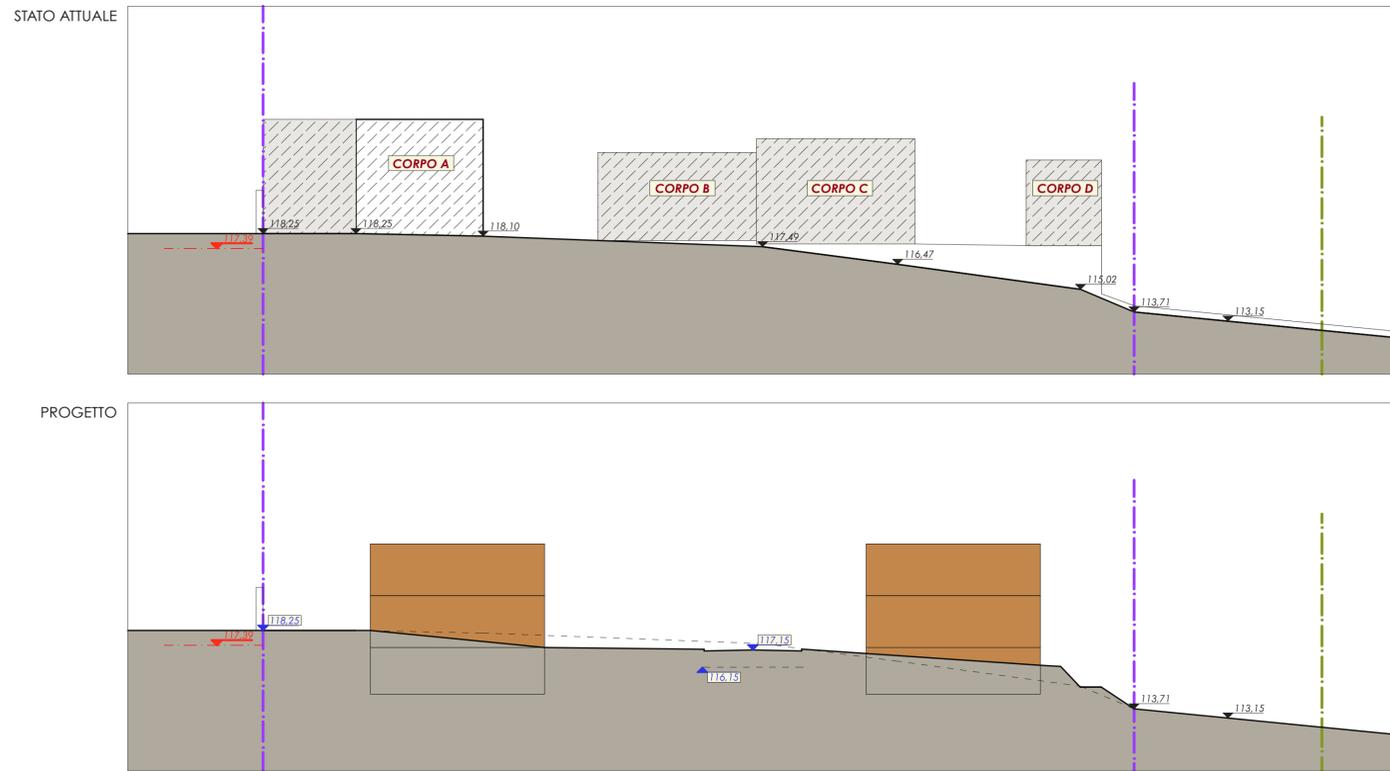

PROFILO P2
SCALA 1:200

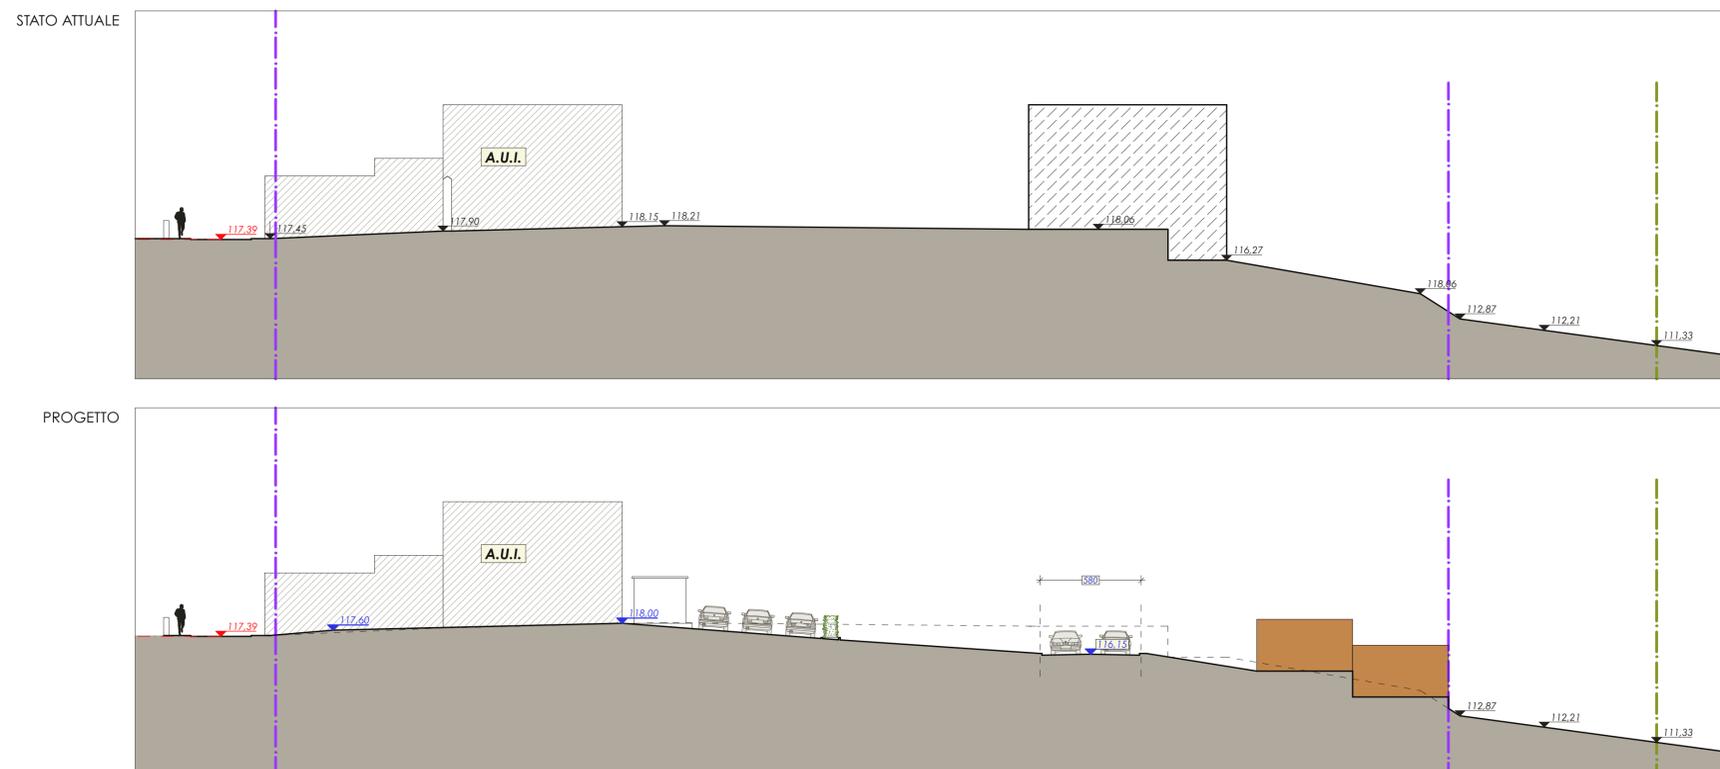

COMMITTENTE:
Santorum Nadia

PROGETTO:
PIANO DI RECUPERO SANTA MARIA
RISTRUTTURAZIONE URBANISTICA

INDIRIZZO: Via Santa Maria
COMUNE: Pozzolengo
PROVINCIA: Brescia
N.C.E.U.: FG. 16 - MAPP. 372
PGT: FG. 16 - Mapp. 372 - Centro storico (CS)

BLL-BS | **U-06**

FASE: URBANISTICA
TIPO DI DISEGNO: PRELIMINARE
NOME DEL DISEGNO:

PROFILI P1 - P2
STATO ATTUALE/PROGETTO

SCALA: 1:200
DATA PRIMA REVISIONE: 15 gennaio 2024

LISTA DELLE REVISIONI		
N.	DATA	DESCRIZIONE

IL COMMITTENTE:
Santorum Nadia
Via Marconi 52 - 25010 Pozzolengo (BS)
SNT NDA 69H51 E8971
L'ARCHITETTO:

NICOLA SALAMI

nicola salami architetto
strada Ghisolo 27, mantova
tel/fax 0376 222657
www.nicolasalami.com - info@nicolasalami.com