




SEZIONE AA\_COMPARATIVA  
1 : 200

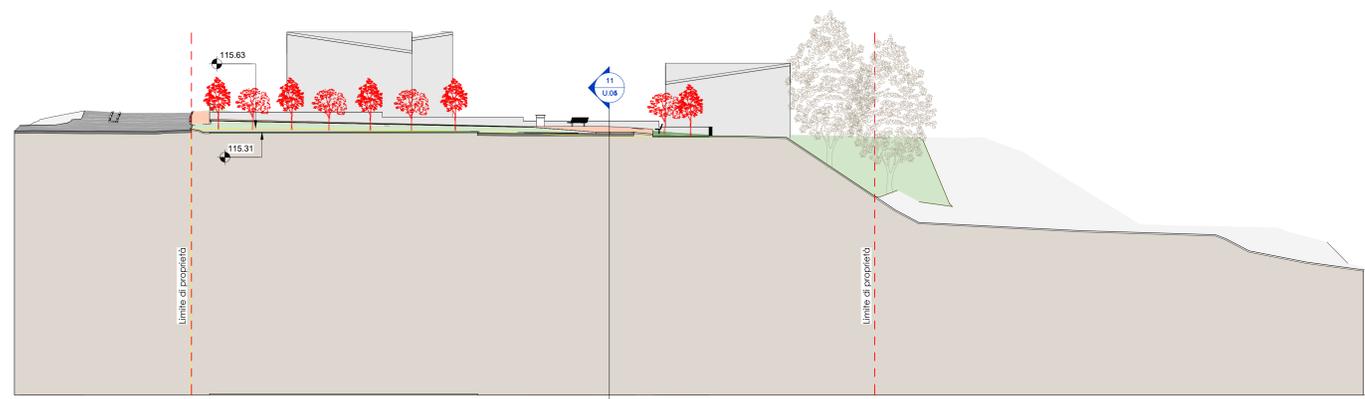

SEZIONE BB\_COMPARATIVA  
1 : 200

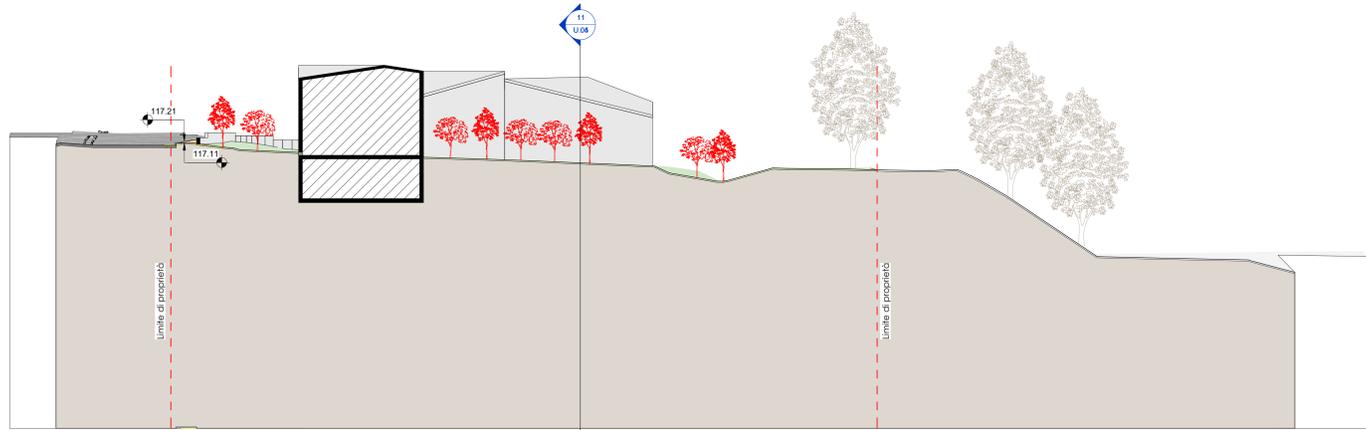


SEZIONE CC\_COMPARATIVA  
1 : 200

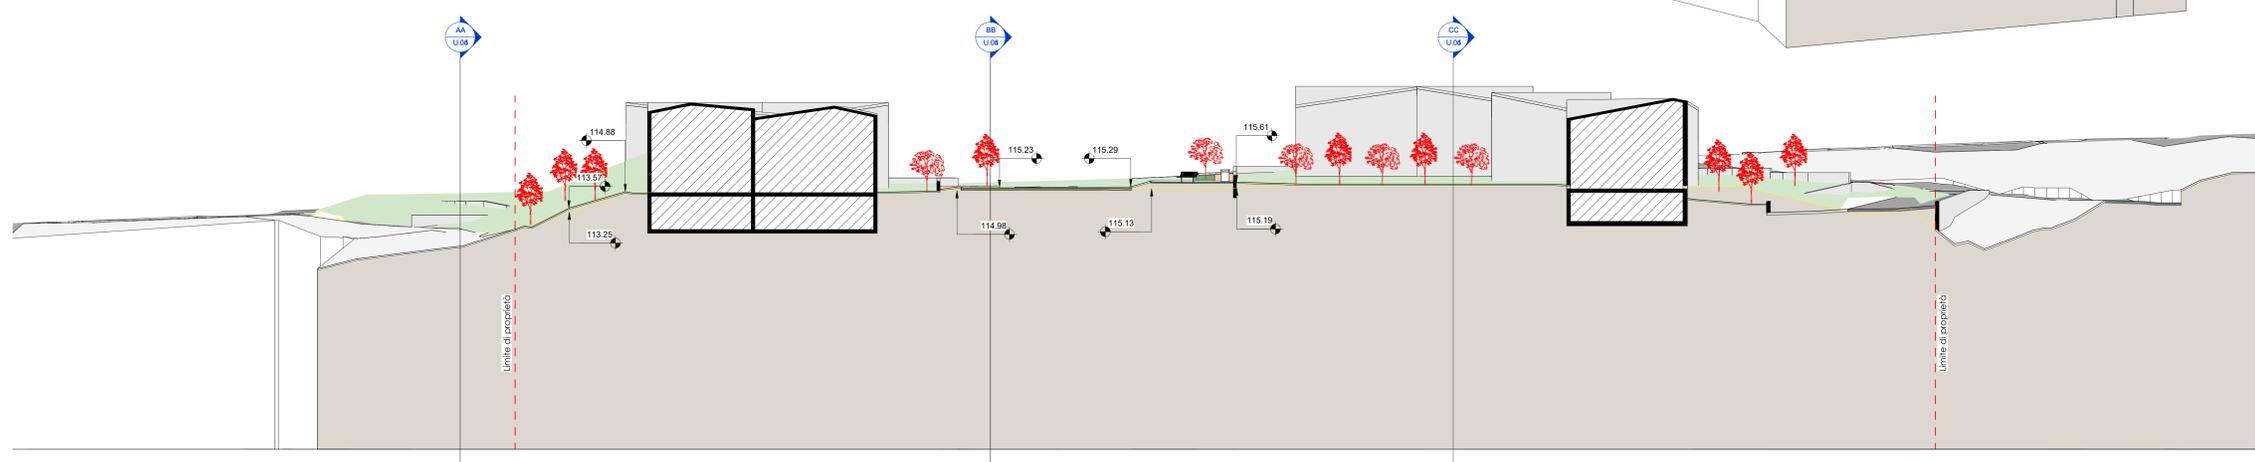

SEZIONE 11\_COMPARATIVA  
1 : 200



PIANTE CHIAVE SEZIONI Copy 1 Copy 1  
1 : 500

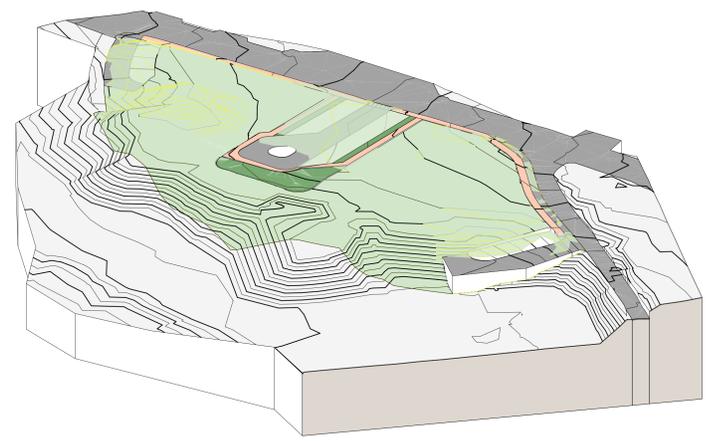

**PIANO DI LOTTIZZAZIONE RELATIVO ALL'AMBITO DI TRASFORMAZIONE AT-R10A DEL COMUNE DI POZZOLENGO (BS)**

Committente  
Baroni Manuela, Baroni Nicola, Zenegaglia Manuela, Edisei Costruzioni s.r.l.  
Via degli Olivi, Pozzolengo (BS)

Luogo dell'intervento  
Via degli Olivi  
Comune di Pozzolengo

Provincia di Brescia  
Regione Lombardia

Progettista Architettonico  
Studio Ricobelli  
Ponti sul Mincio (MN)

Pratica di riferimento  
Piano di lottizzazione AT-10A

Data Presentazione pratica  
-  
Revisore  
Ing. Pietro Ricobelli

Titolo della tavola  
SEZIONI COMPARATIVE  
Scale grafiche utilizzate

Codice tavola  
**BRN-01-DD-URB-U.05**  
Data e codice revisione  
Rev.00  
02/05/2024

Nord di progetto

