

SIMBOLOGIA ESISTENTE


- ACQUE NERE
- CADITOIA ACQUE BIANCHE
- ACQUEDOTTO
- FOGNATURA MISTA COMUNALE
- ENEL
- PALO LUCE CON POZZETTO
- TELECOM

SIMBOLOGIA MODIFICATO

- ACQUE NERE
- CADITOIA ACQUE BIANCHE
- ACQUEDOTTO
- ENEL
- PALO LUCE CON POZZETTO
- TELECOM

1 SOTTOSERVIZI_ACQUE NERE, BIANCHE, ACQUEDOTTO

1 : 200

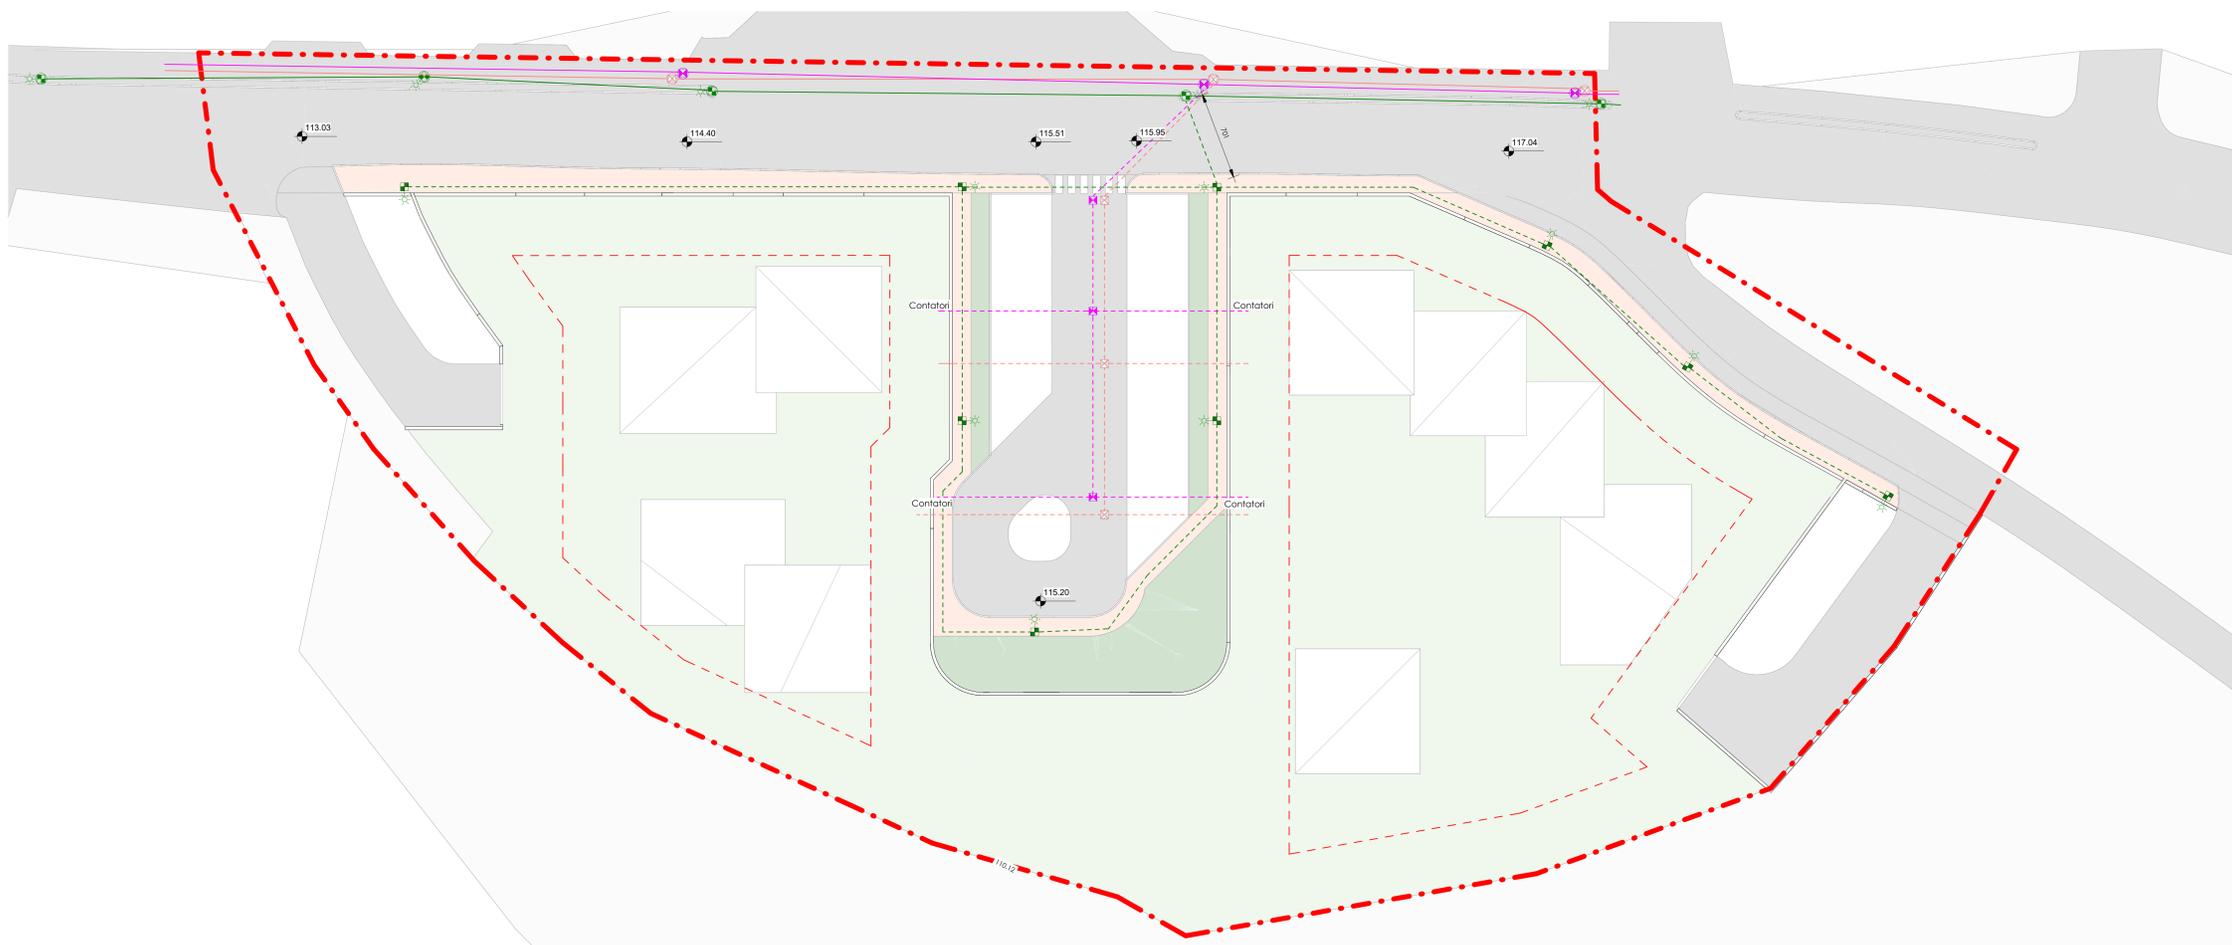

2 SOTTOSERVIZI_ENEL, TELECOM E ILLUMINAZIONE PUBBLICA

1 : 200

PIANO DI LOTTIZZAZIONE RELATIVO ALL'AMBITO DI TRASFORMAZIONE AT-R10A DEL COMUNE DI POZZOLENGO (BS)

Committente
Baroni Manuela, Baroni Nicola, Zenegaglia Manuela, Edilsei Costruzioni s.r.l.
Via degli Olivi, Pozzolengo (BS)

Luogo dell'intervento
Via degli Olivi
Comune di Pozzolengo

Provincia di Brescia

Regione Lombardia

Progettista Architettonico

Studio Ricobelli
Ponti sul Mincio (MN)

Pratica di riferimento

Piano di lottizzazione AT-10A

Data Presentazione pratica

-

Titolo della tavola

PIANTE SOTTOSERVIZI

Codice tavola

BRN-01-DD-URB-U.06

Data e codice revisione

Rev.00
02/05/2024

Nord di progetto

Revisore

Ing. Pietro Ricobelli

Scale grafiche utilizzate

Scale grafiche utilizzate

