




## PROSPETTO SUD

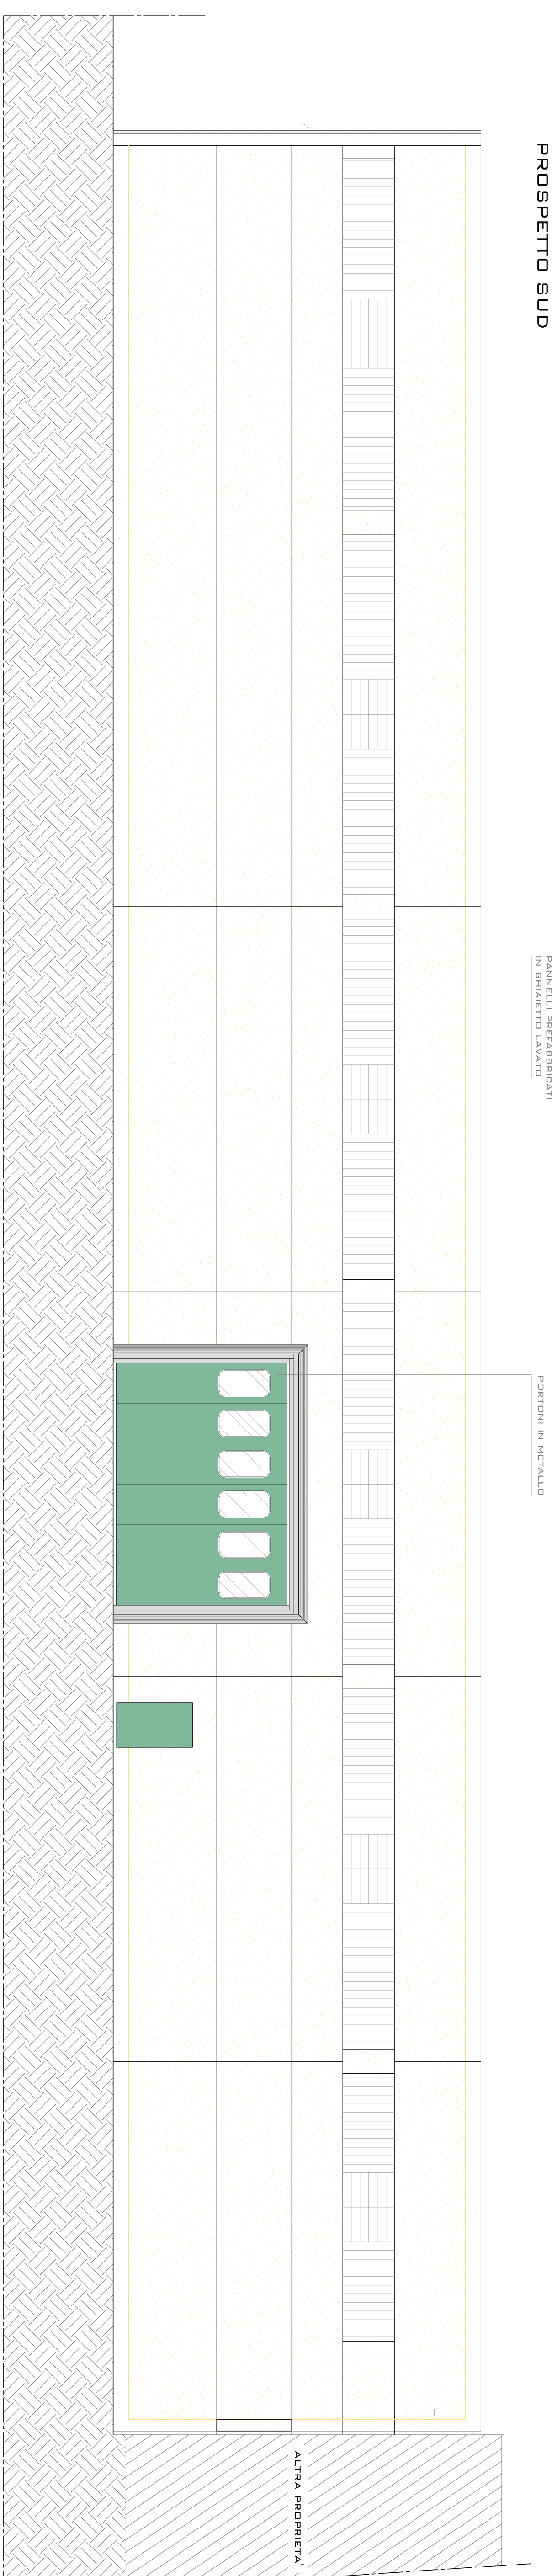


## PROSPETTO OVEST

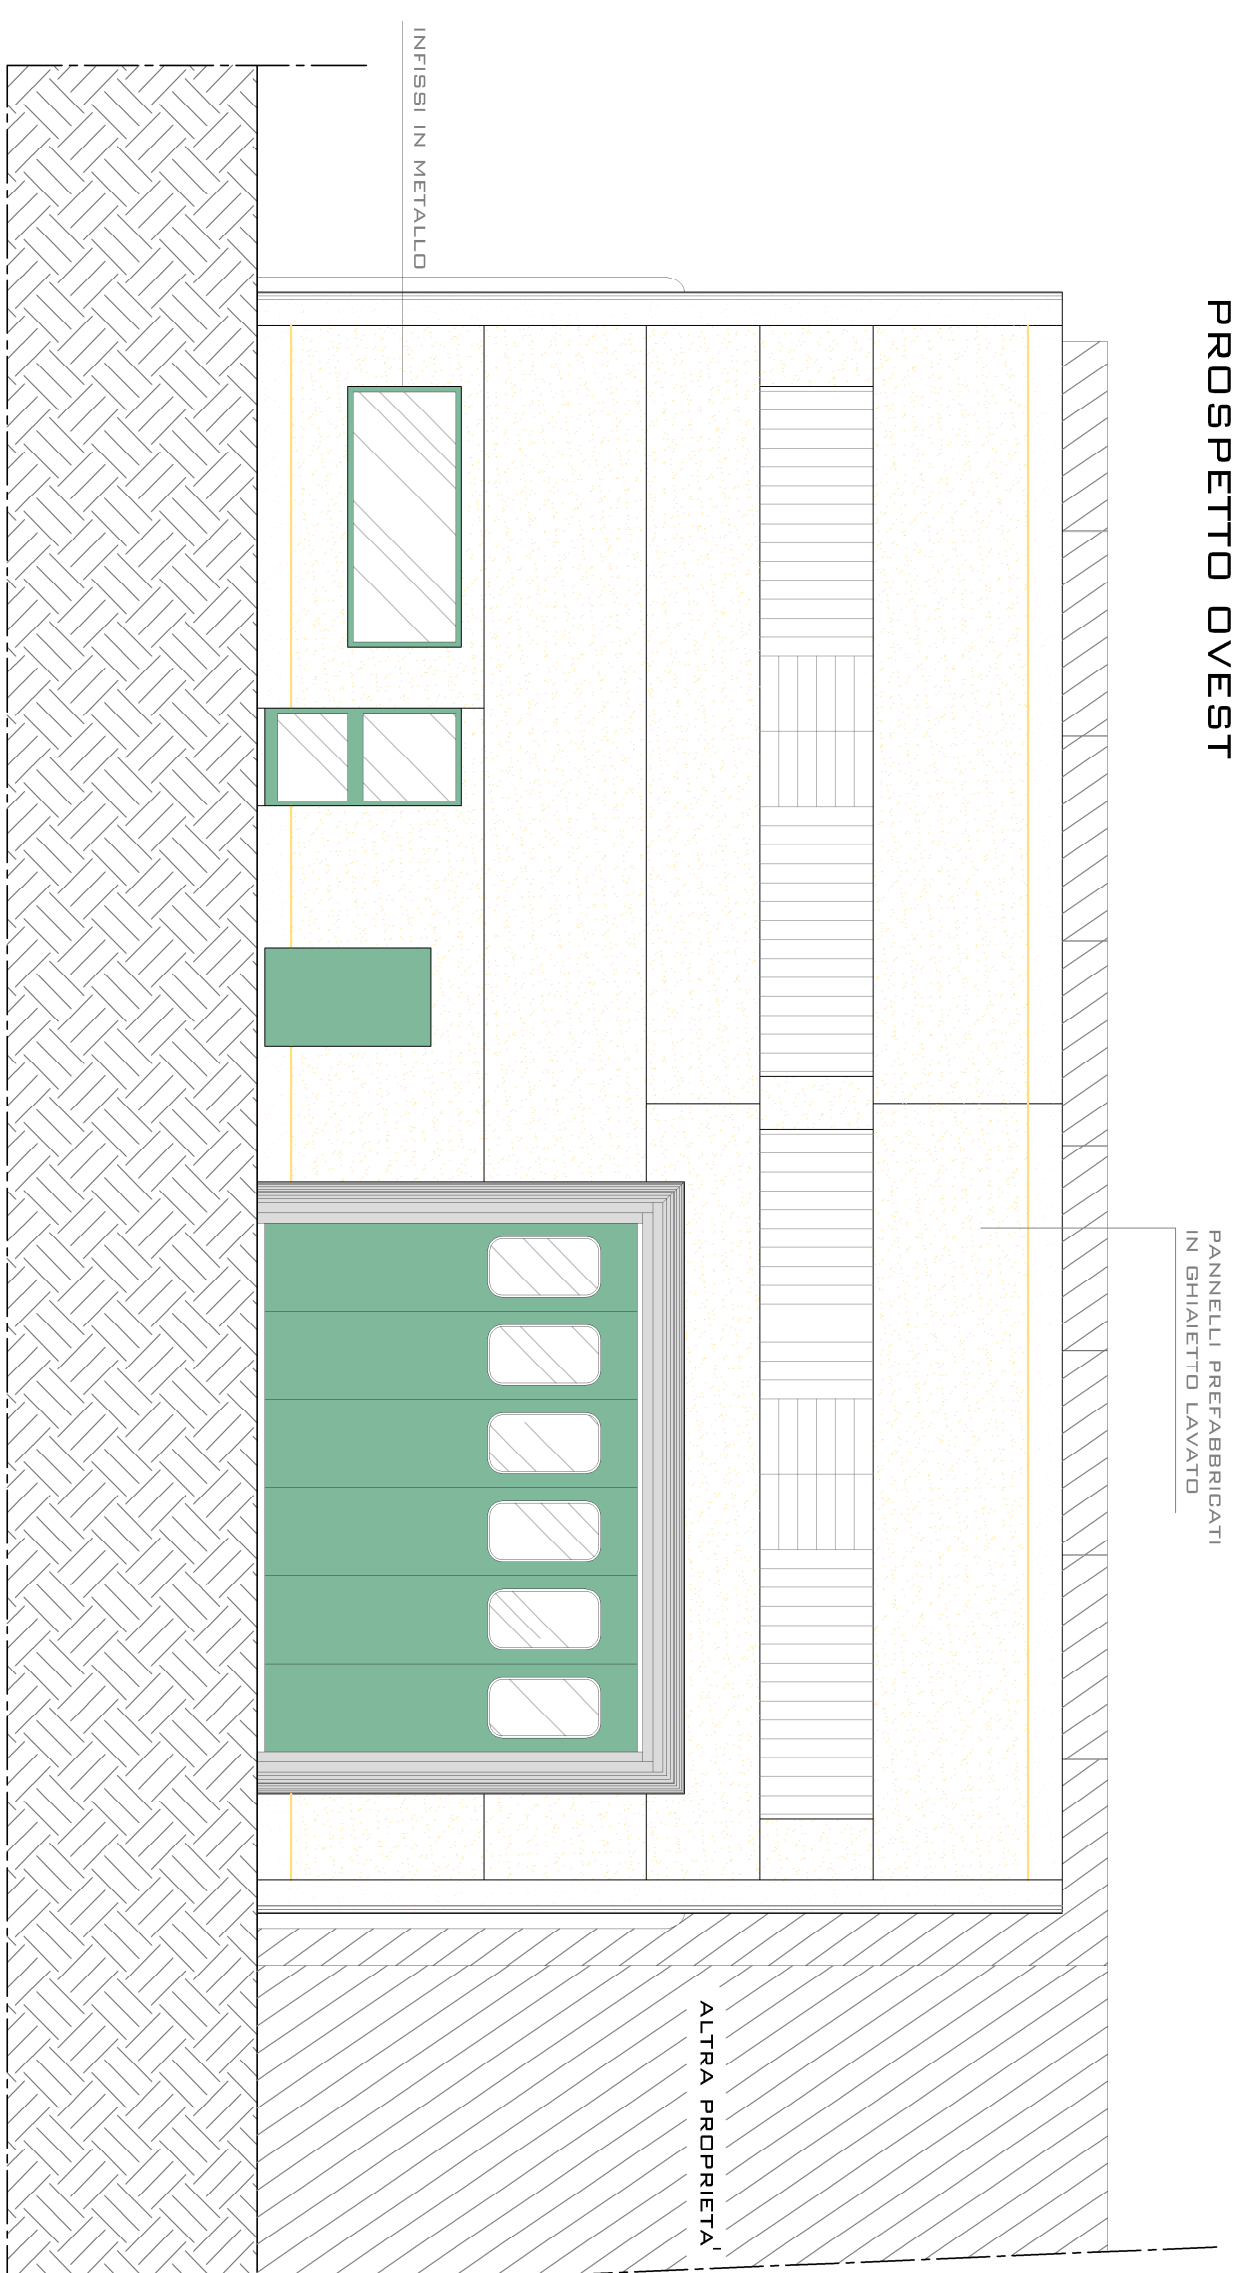

## SEZIONE BE

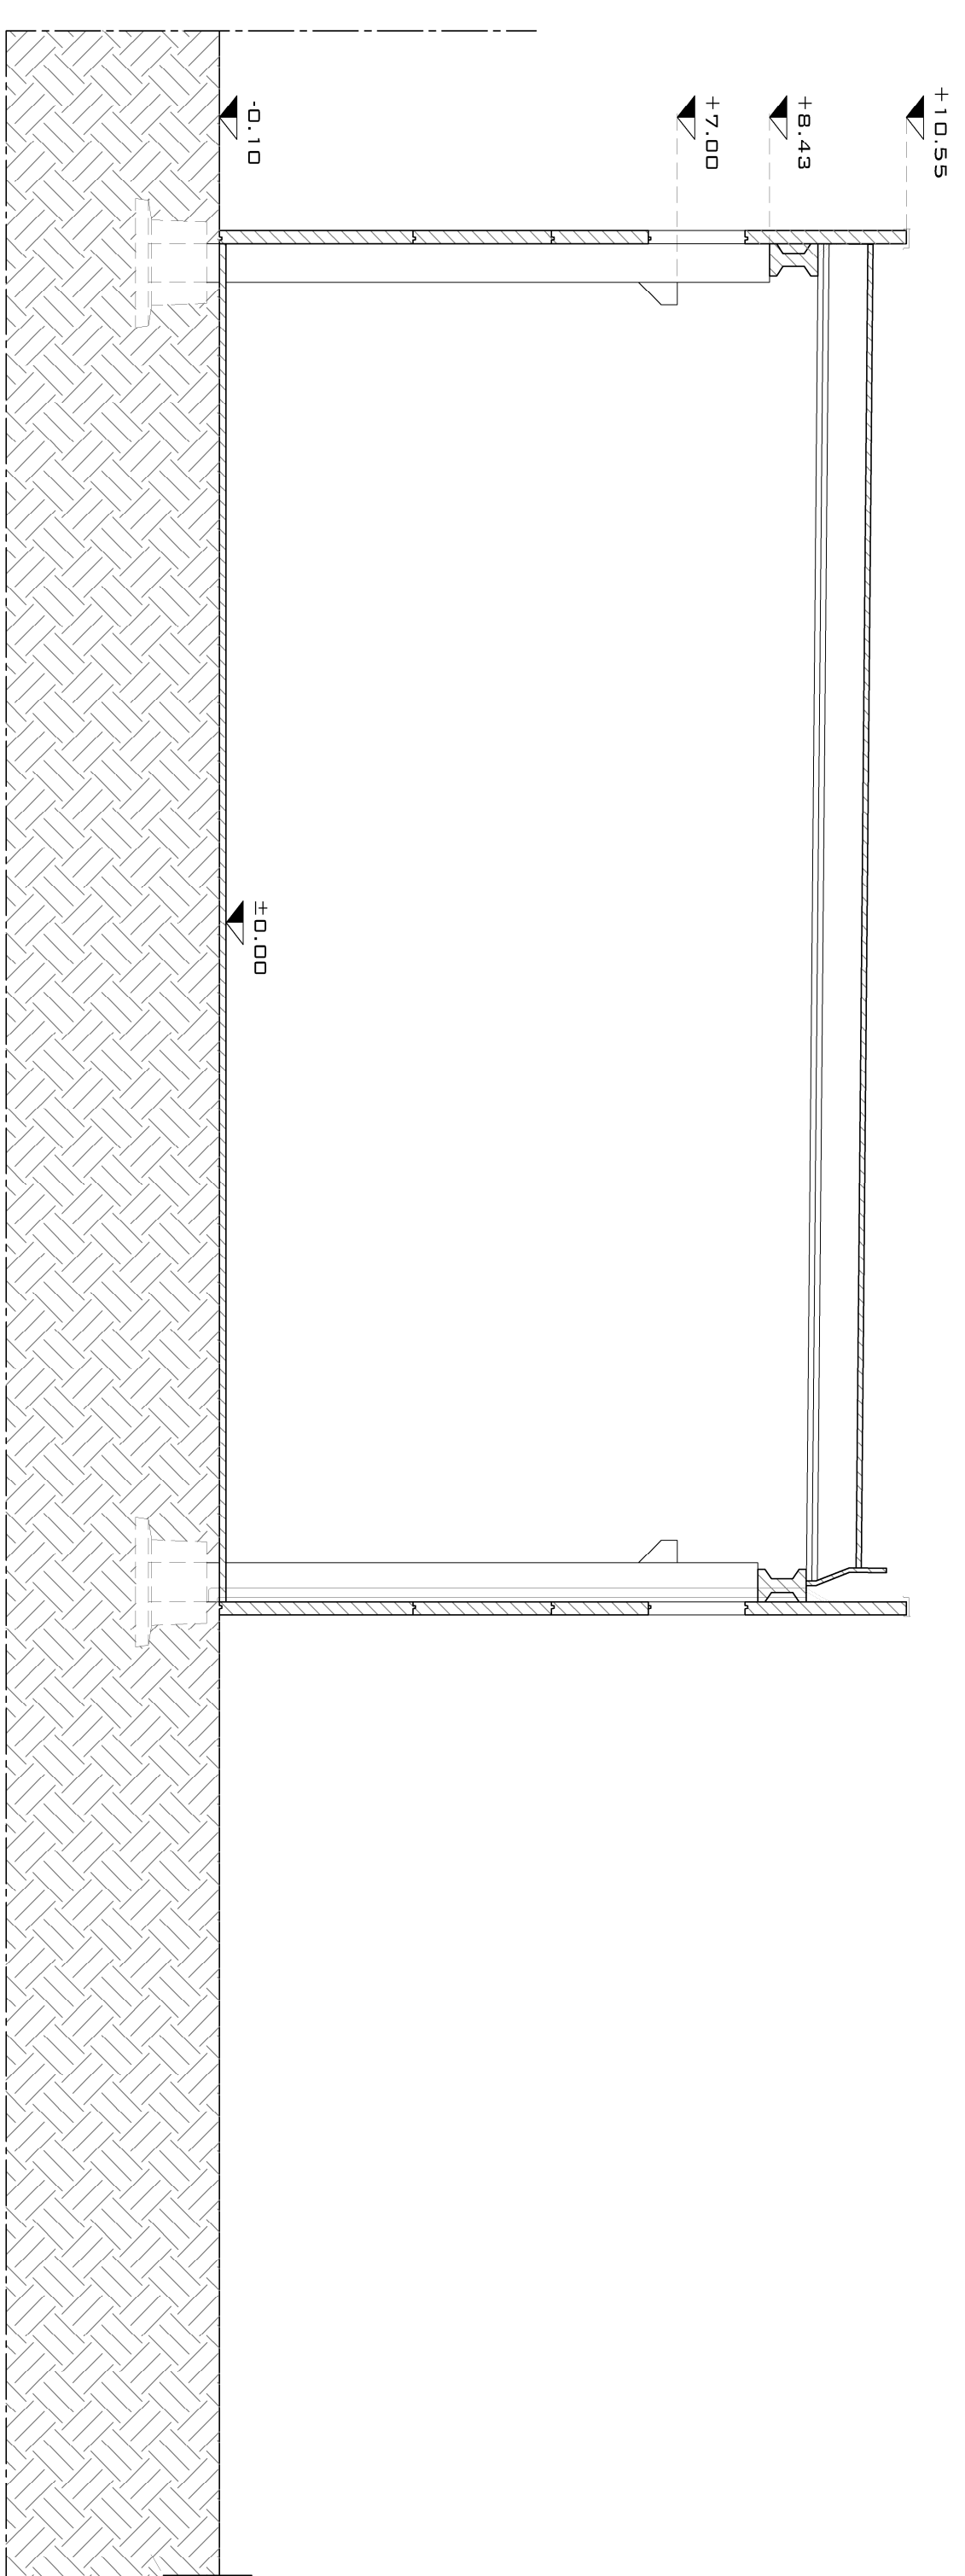

SCALA GRAFICA

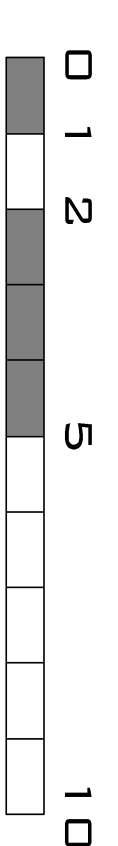

|   |  |
|---|--|
|   |  |
| <b>STUDIO TECNICO</b><br><b>Giam. SILVANO ORIO</b><br><b>Arch. ROBERTA ORIO</b><br>Via Vergini, 106 - 20151 Bergamo (BG) (I-55)<br>Tel. 035/591.054 - Fax 035/591.489<br>E-mail: <a href="mailto:orio@studioorio.it">orio@studioorio.it</a><br><a href="http://www.studioorio.it">www.studioorio.it</a> |  |
| 1. <b>PROGETTO</b>   |  |
| 2. <b>PROGETTO</b>   |  |
