

PIANO ATTUATIVO


"Monte degli Olivi"

NUMERO TAVOLA
5
particolari costruttivi
sottoservizi

I RICHIEDENTI

IL TECNICO INCARICATO

- LEGENDA**
- linea acquedotto in P.E.A.D. Ø 90 mm PN 16
 - stacchi acquedotto in P.E.A.D. Ø 90 mm 63 con saracinesche stradali
 - saracinesche stradali complete di campagna

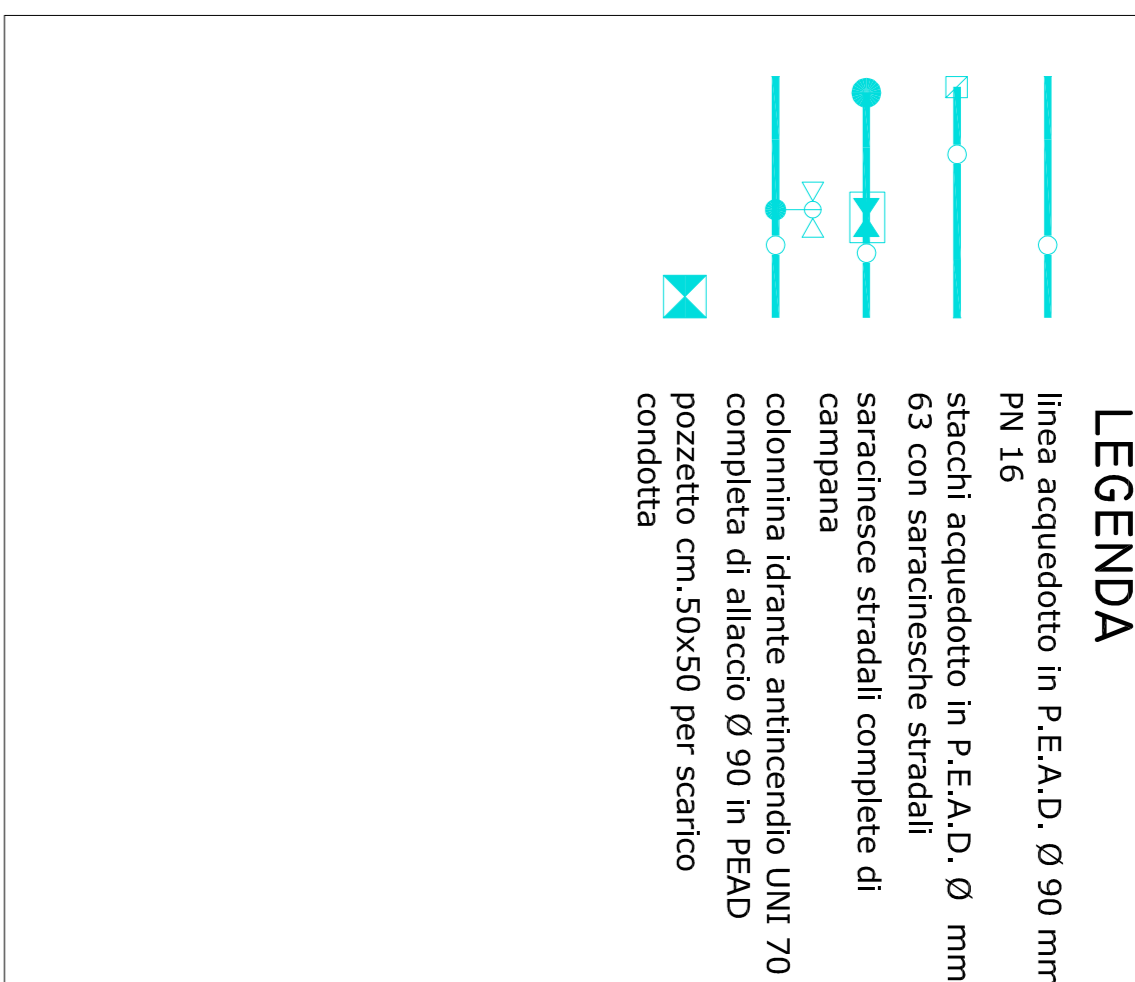


- LEGENDA**
- acque bianche in PVC pesante Ø cm. 250
 - acque bianche in PVC pesante Ø cm. 150
 - acque bianche in PVC pesante Ø cm. 100
 - acque bianche in PVC pesante Ø cm. 75
 - acque bianche in PVC pesante Ø cm. 50
 - caditoia stradale sifonata
 - pozzetto di ispezione




- LEGENDA**
- - - linea gas metano in PEAD SDR 11 PE 100 PN16 Ø 63
 - - - pozzetto prefabbricato 50x50




- LEGENDA**
- linea elettrica pubblica illuminazione in PVC Ø PEAD Ø 160 mm
 - pozzetto prefabbricato 50x50 con chiusino in ghisa
 - palo illuminazione pubblica

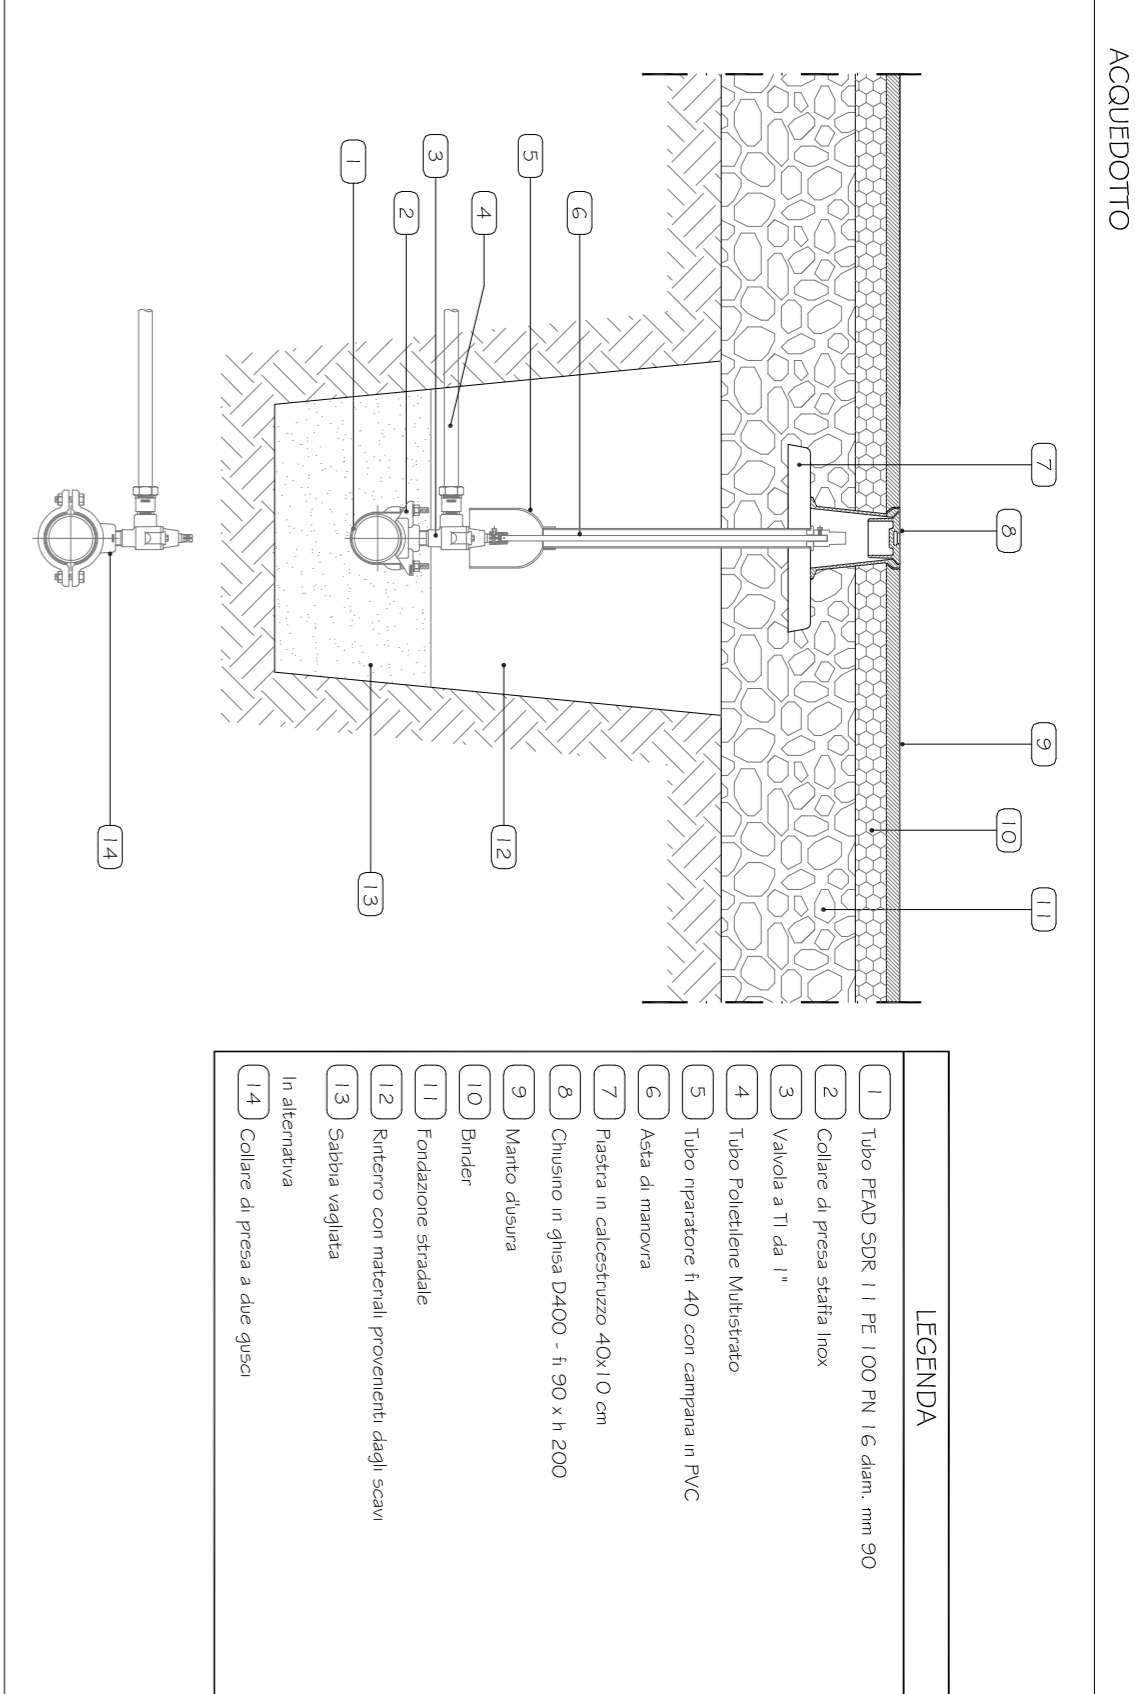


- LEGENDA**
- (1) Fondo fogna in gres
 - (2) Invertimento in mattonelle gres
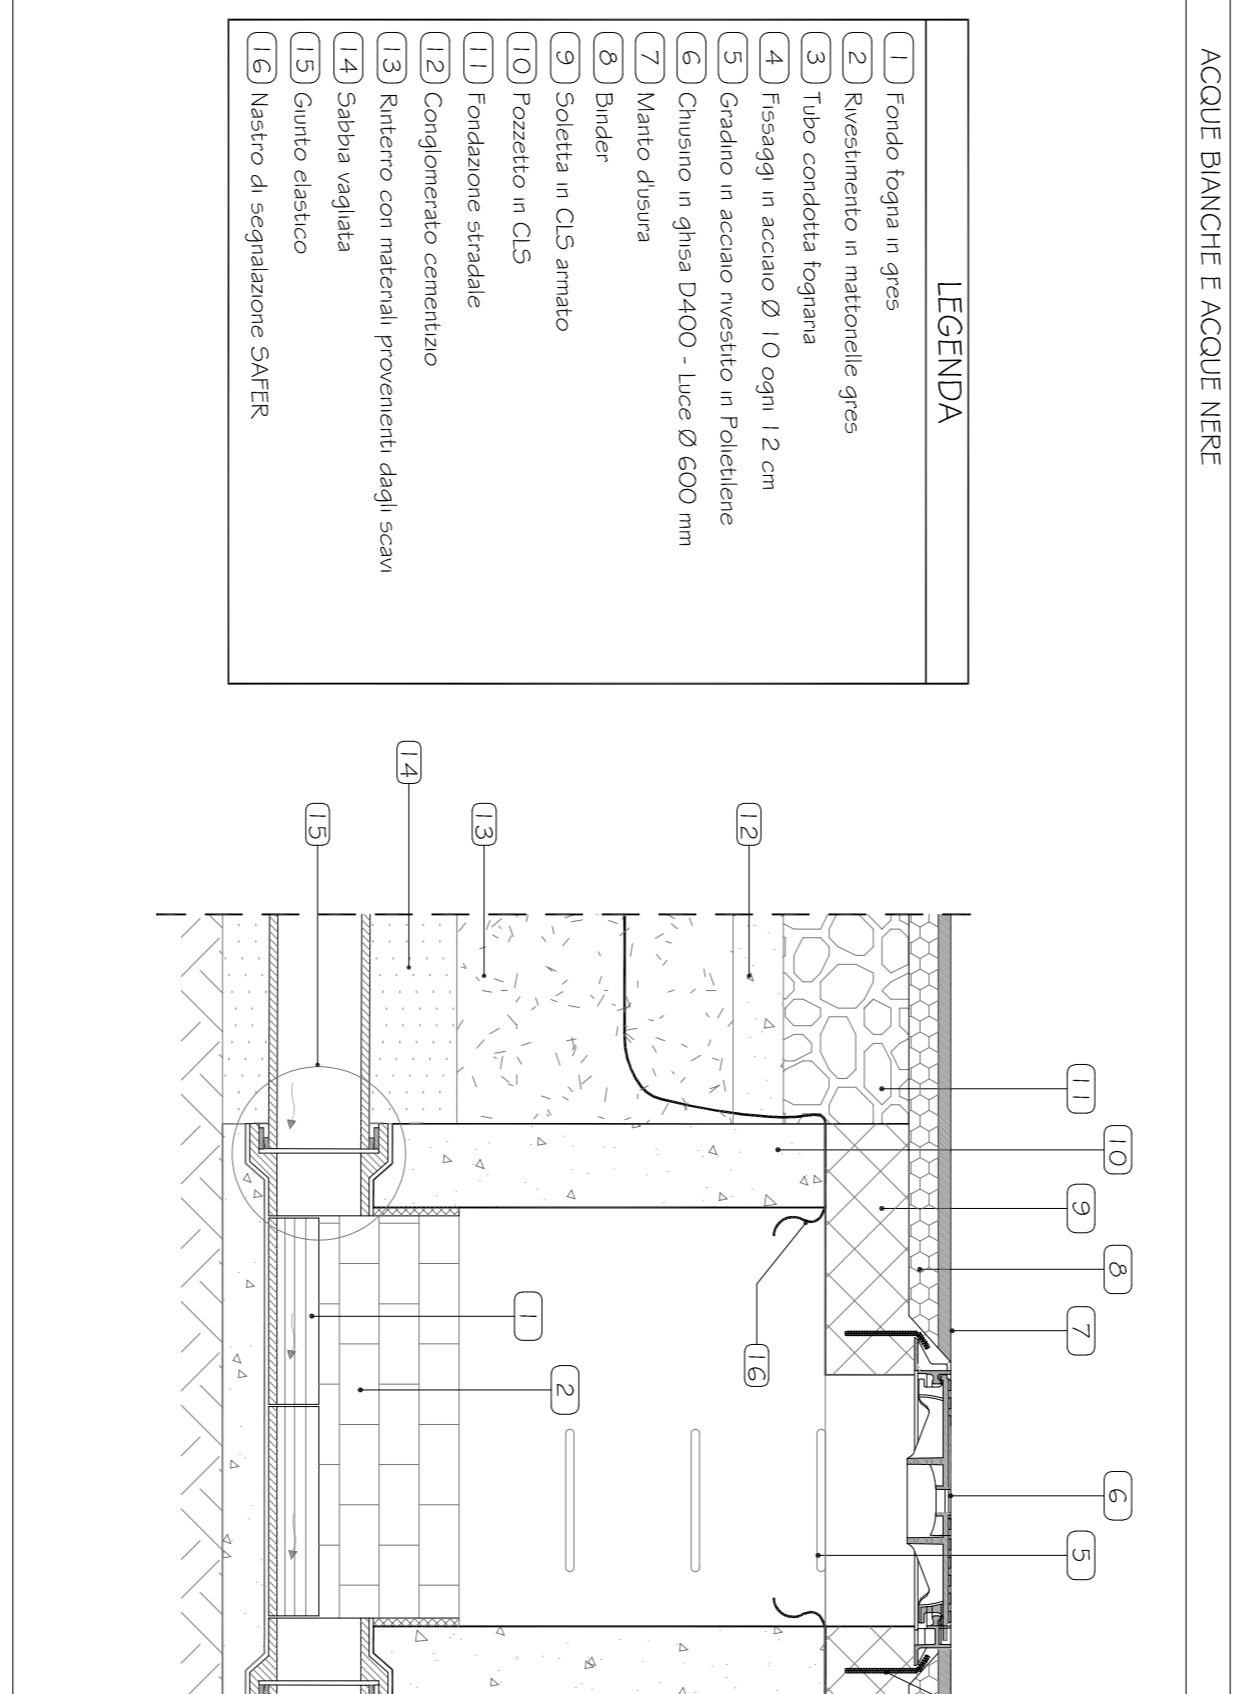


- LEGENDA**
- linea elettrica in PVC Ø PEAD CORUGATO Ø 160
 - pozzetto prefabbricato 50x50
 - colonna ENEL

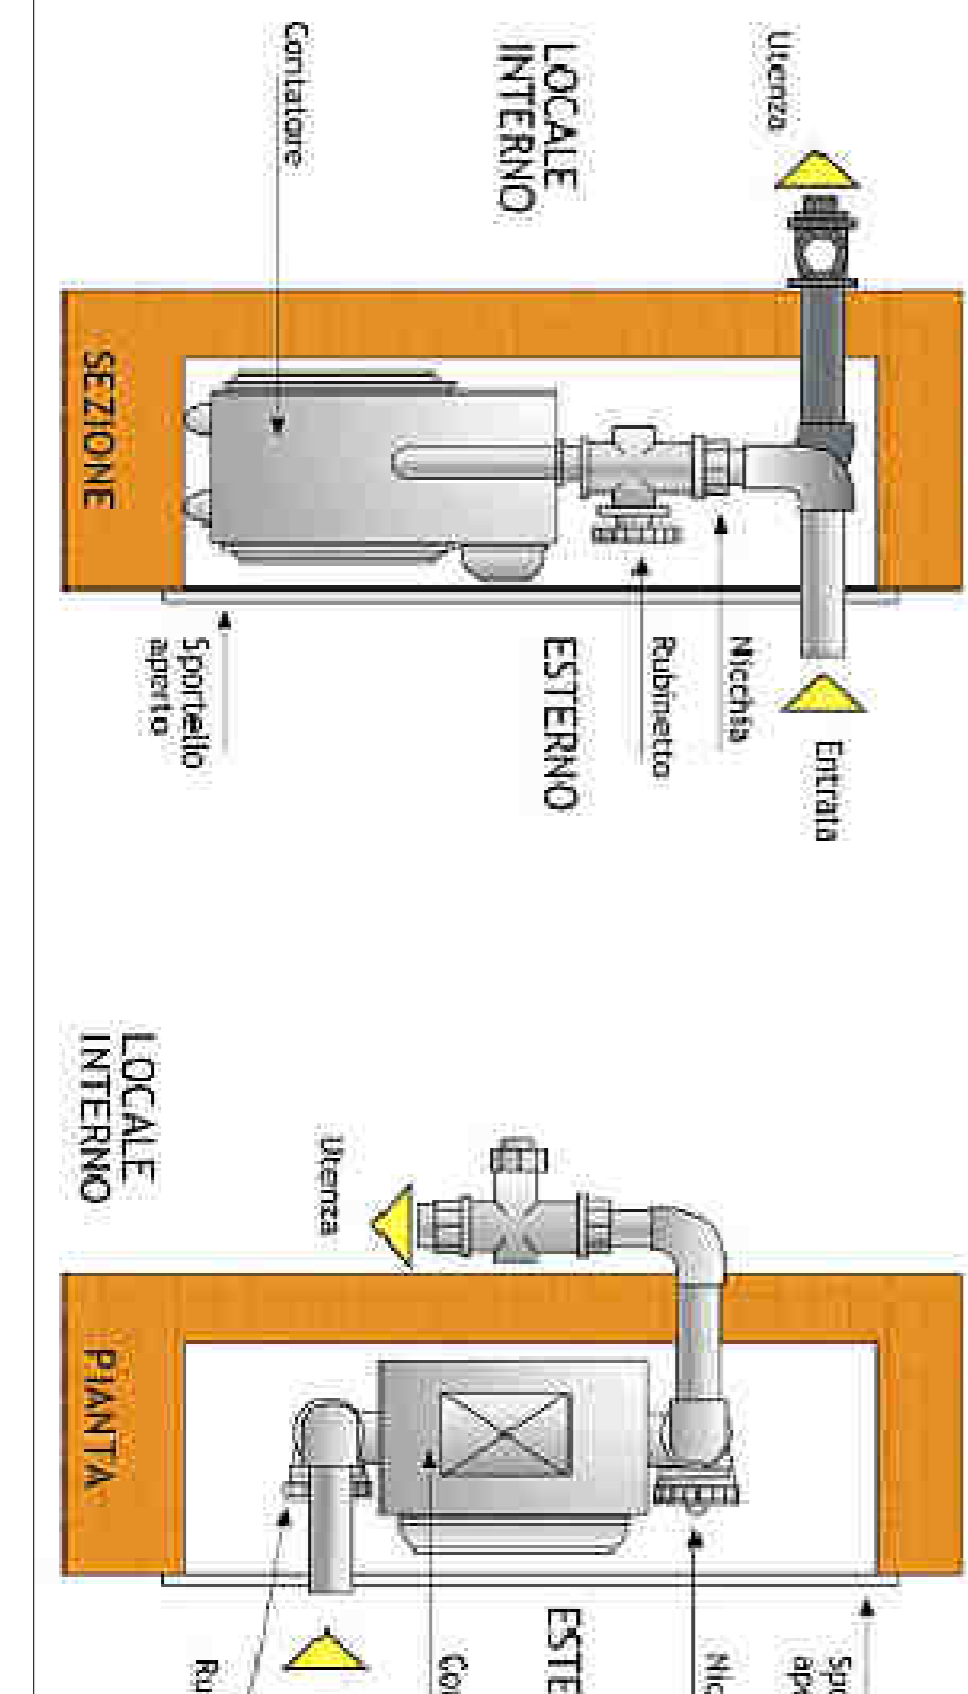


- LEGENDA**
- linea elettrica pubblica illuminazione in PVC Ø PEAD Ø 160 mm
 - pozzetto prefabbricato 50x50 con chiusino in ghisa
 - palo illuminazione pubblica

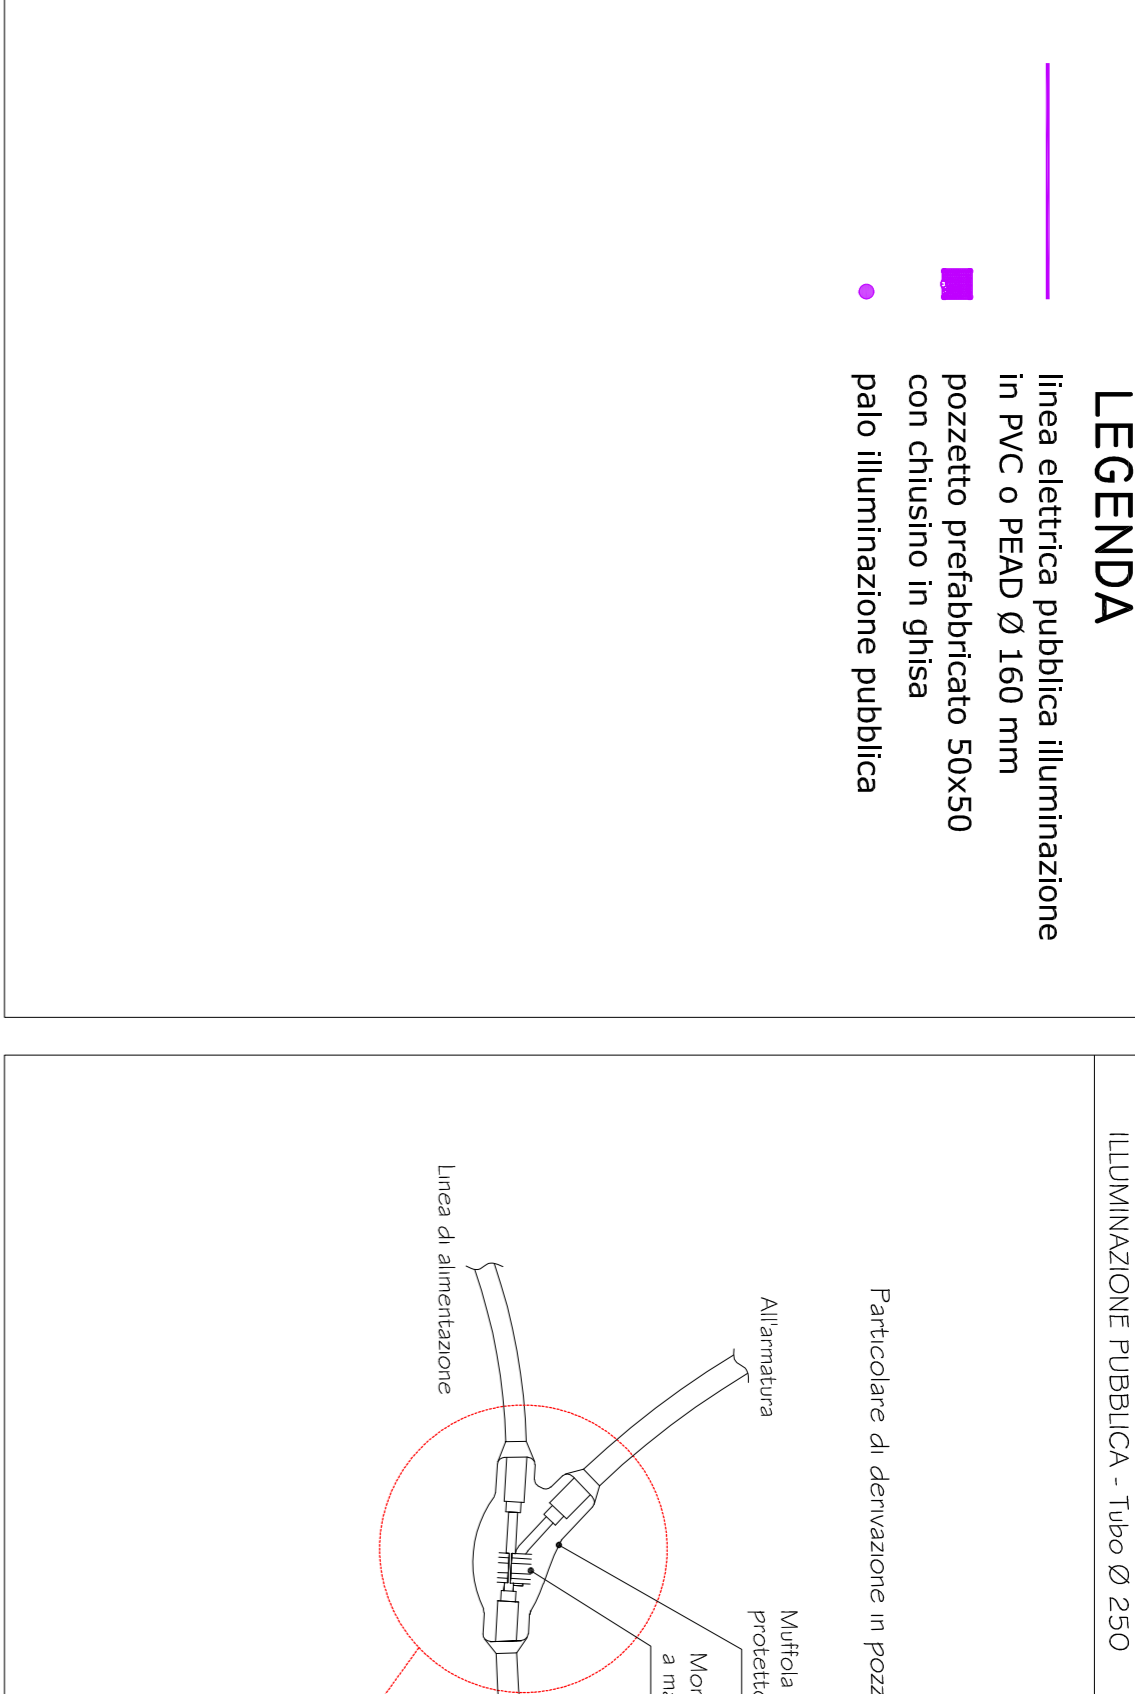


- LEGENDA**
- linea elettrica in PVC Ø PEAD CORUGATO Ø 125
 - pozzetto prefabbricato 50x50
 - dim. interne cm. 100x100

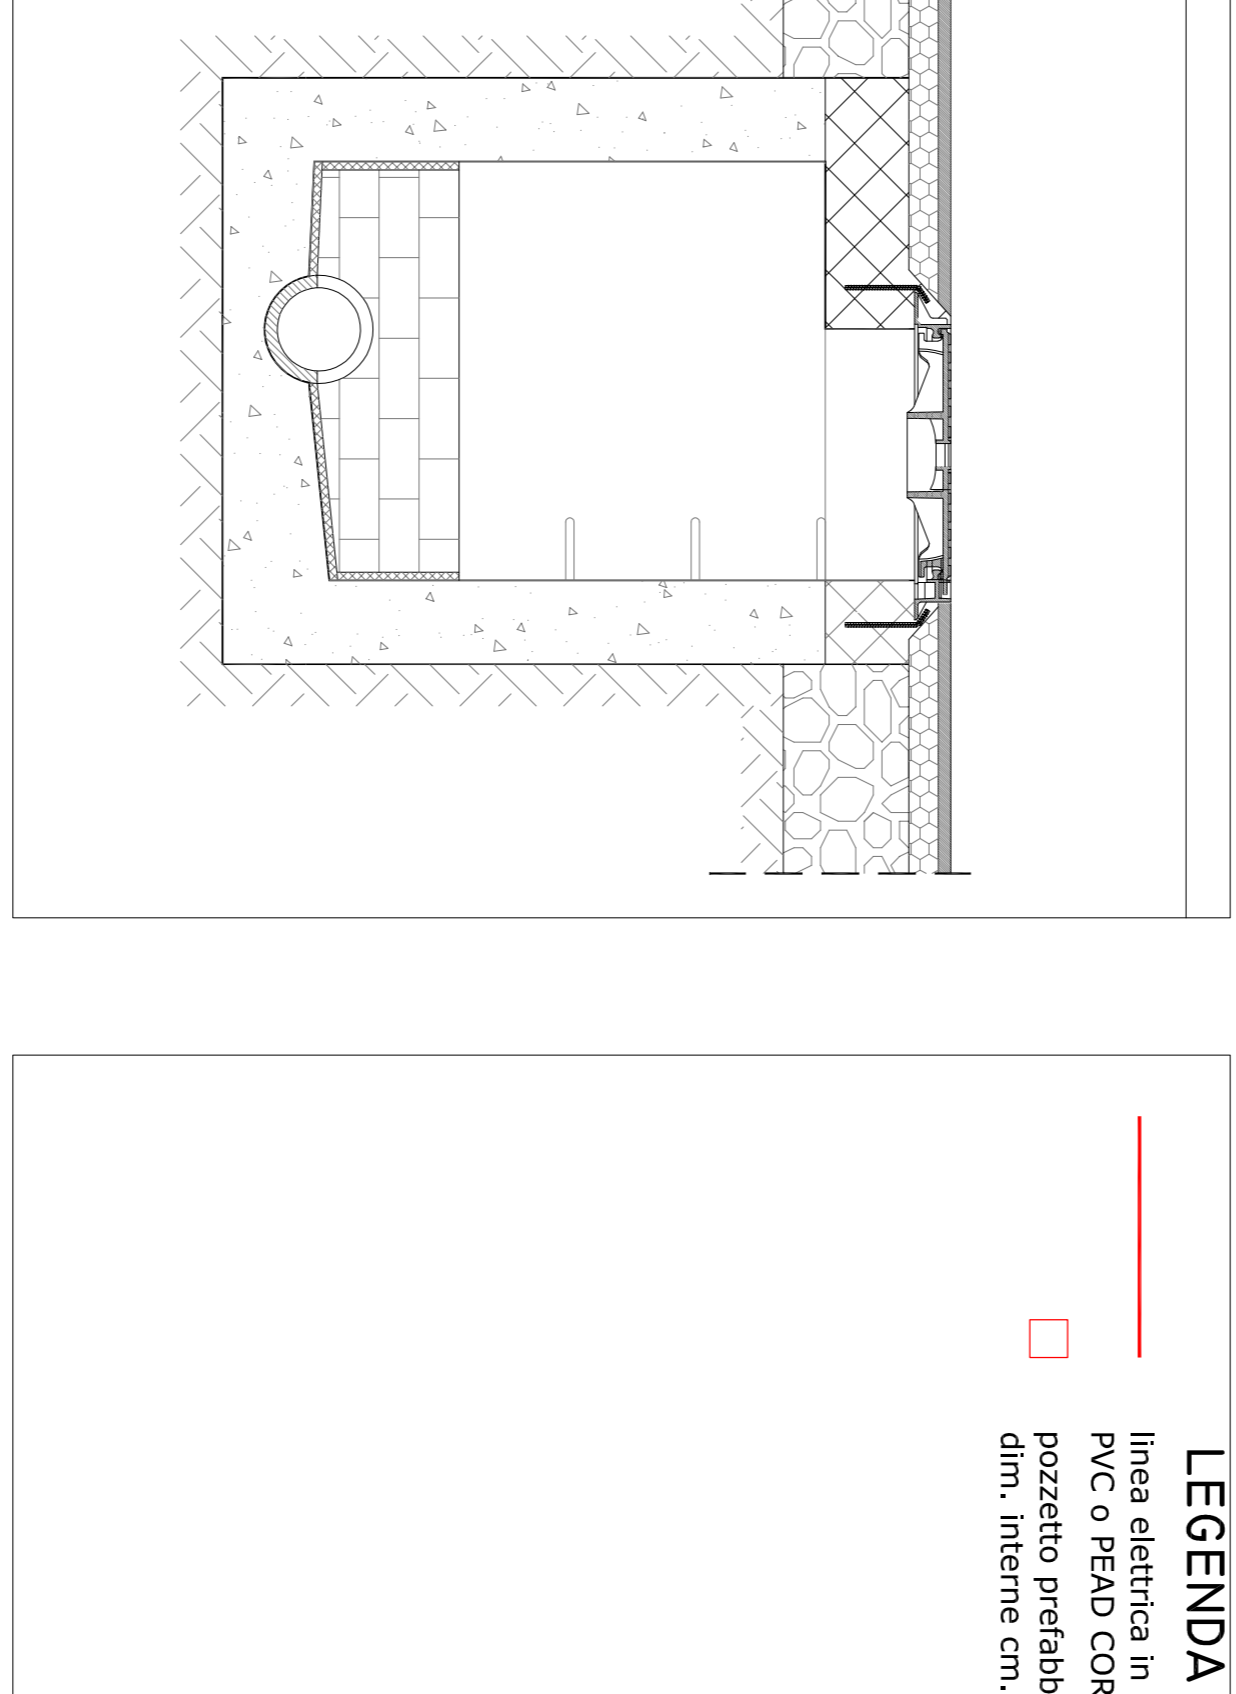


- LEGENDA**
- linea elettrica in PVC Ø PEAD CORUGATO Ø 160
 - pozzetto prefabbricato 50x50
 - colonna ENEL

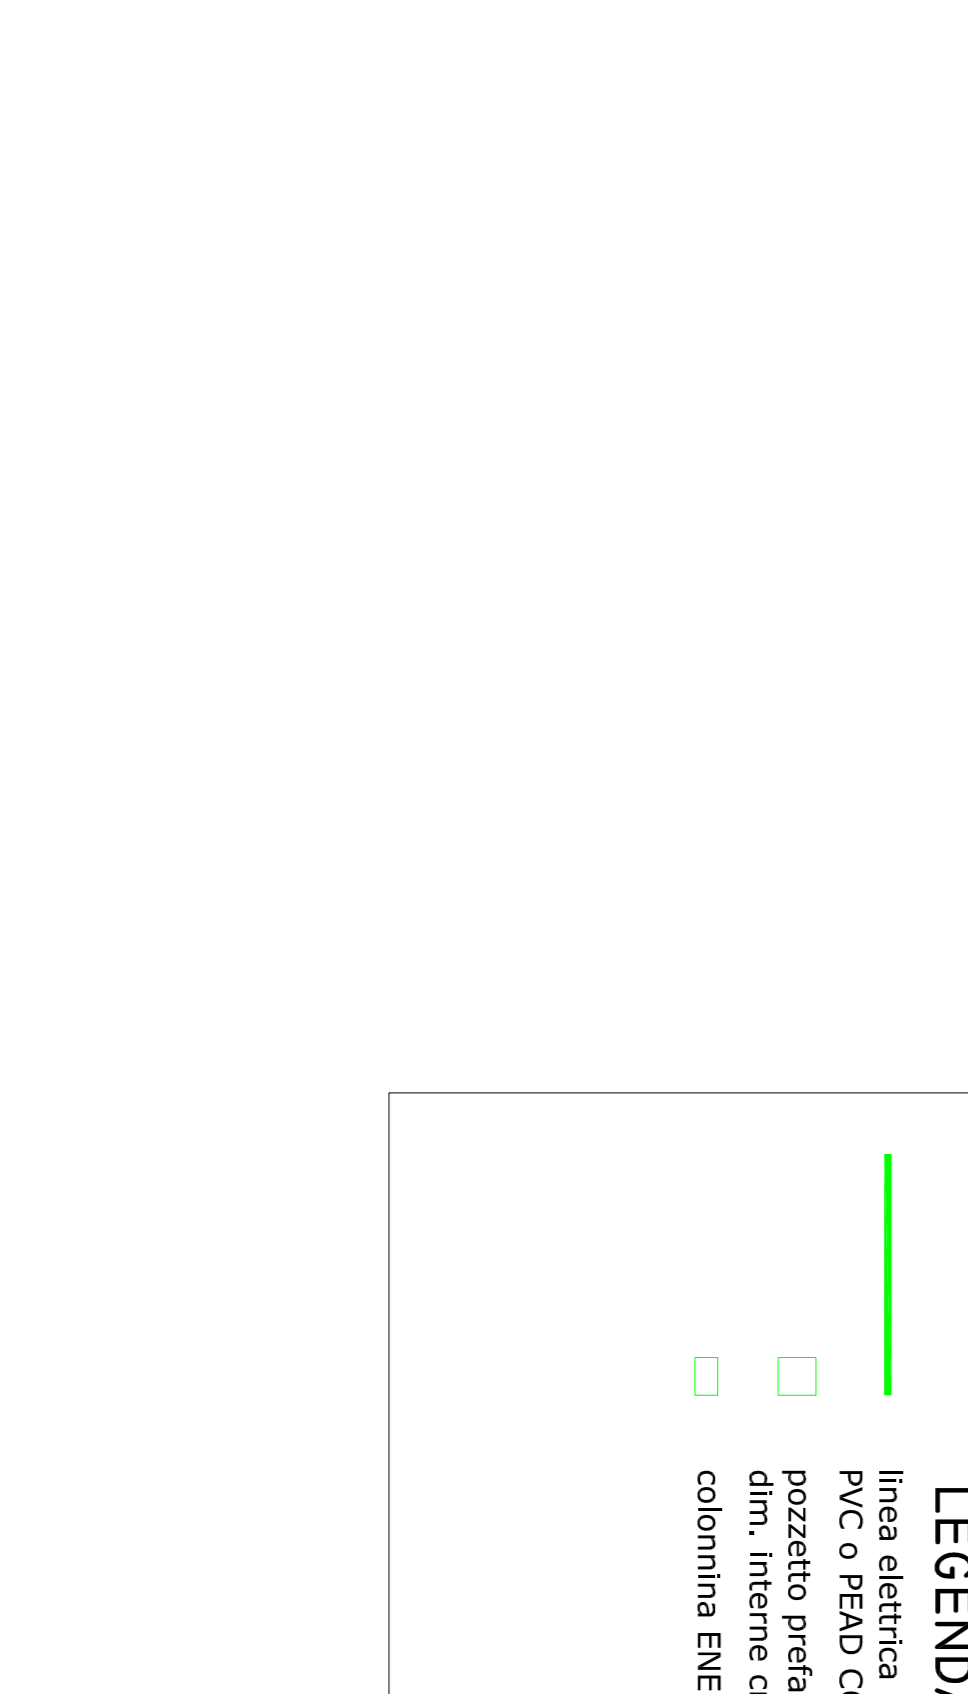

- LEGENDA**
- linea elettrica in PVC Ø PEAD CORUGATO Ø 160
 - pozzetto prefabbricato 50x50
 - colonna ENEL

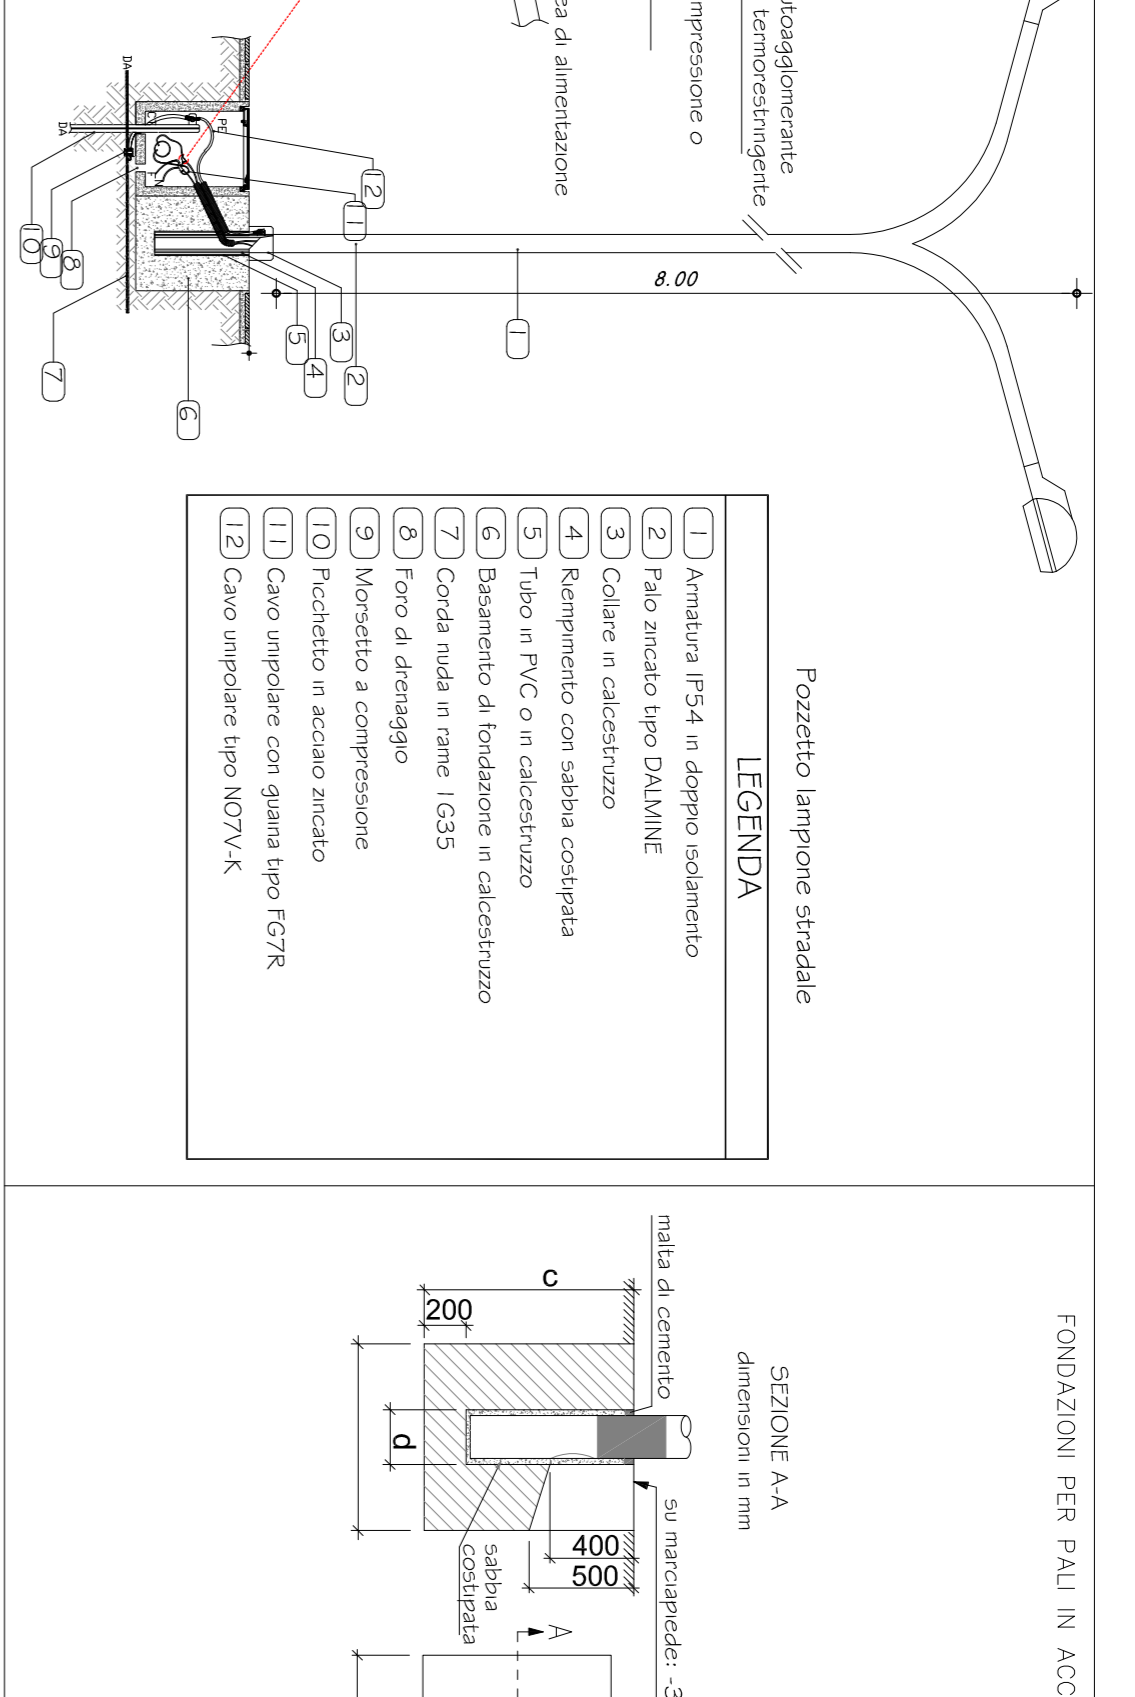



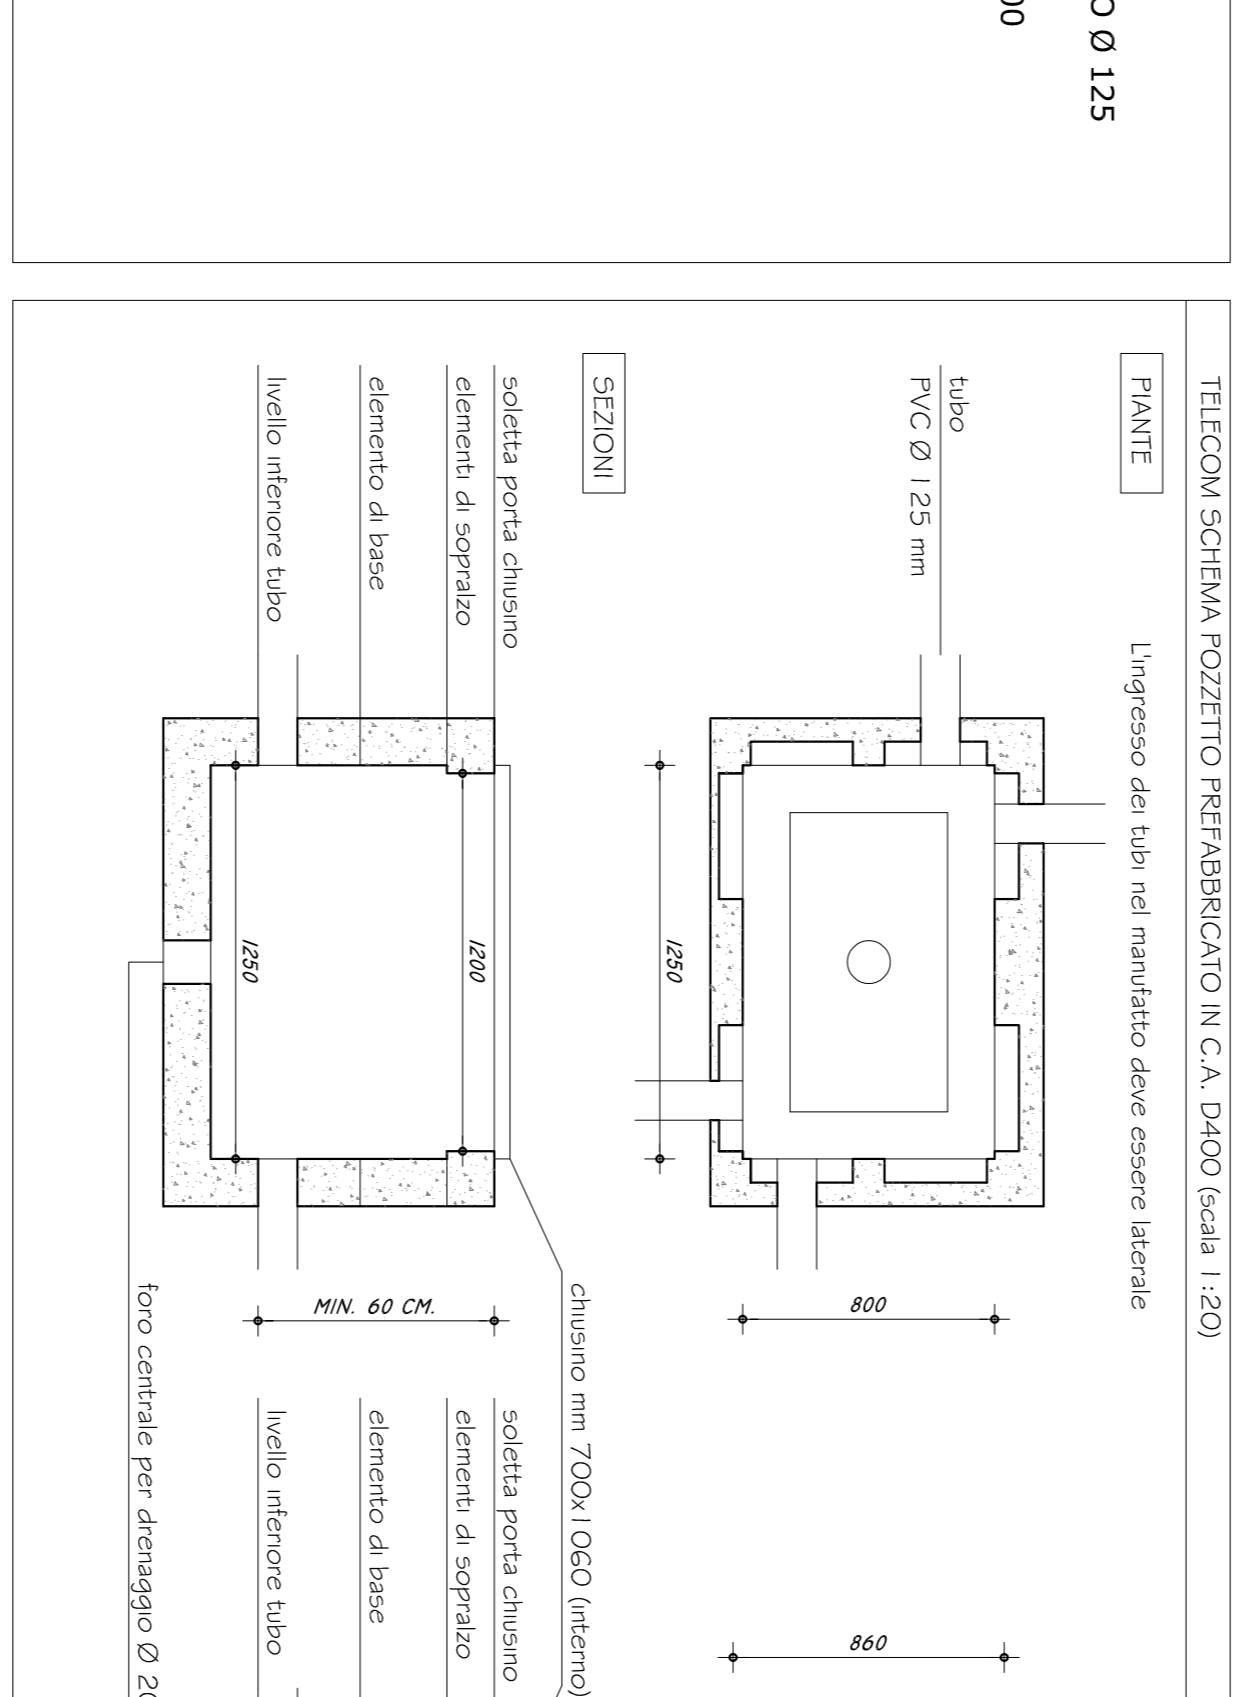






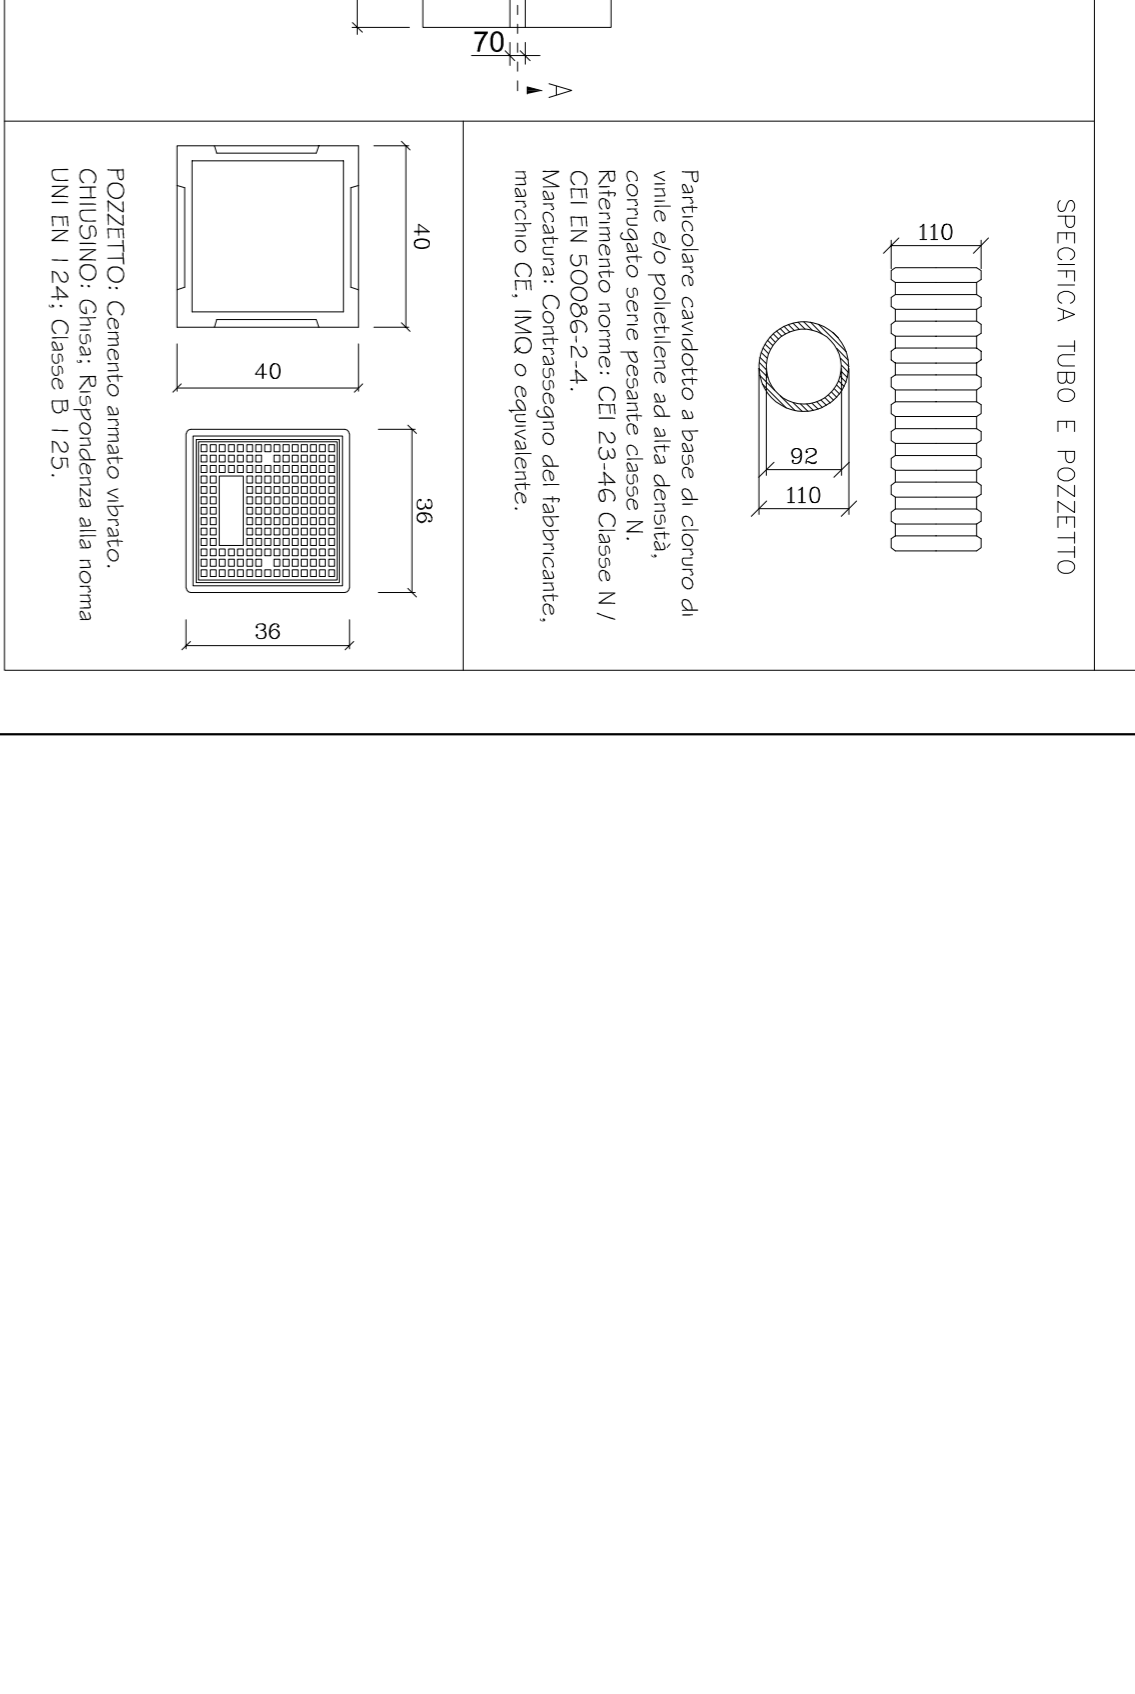


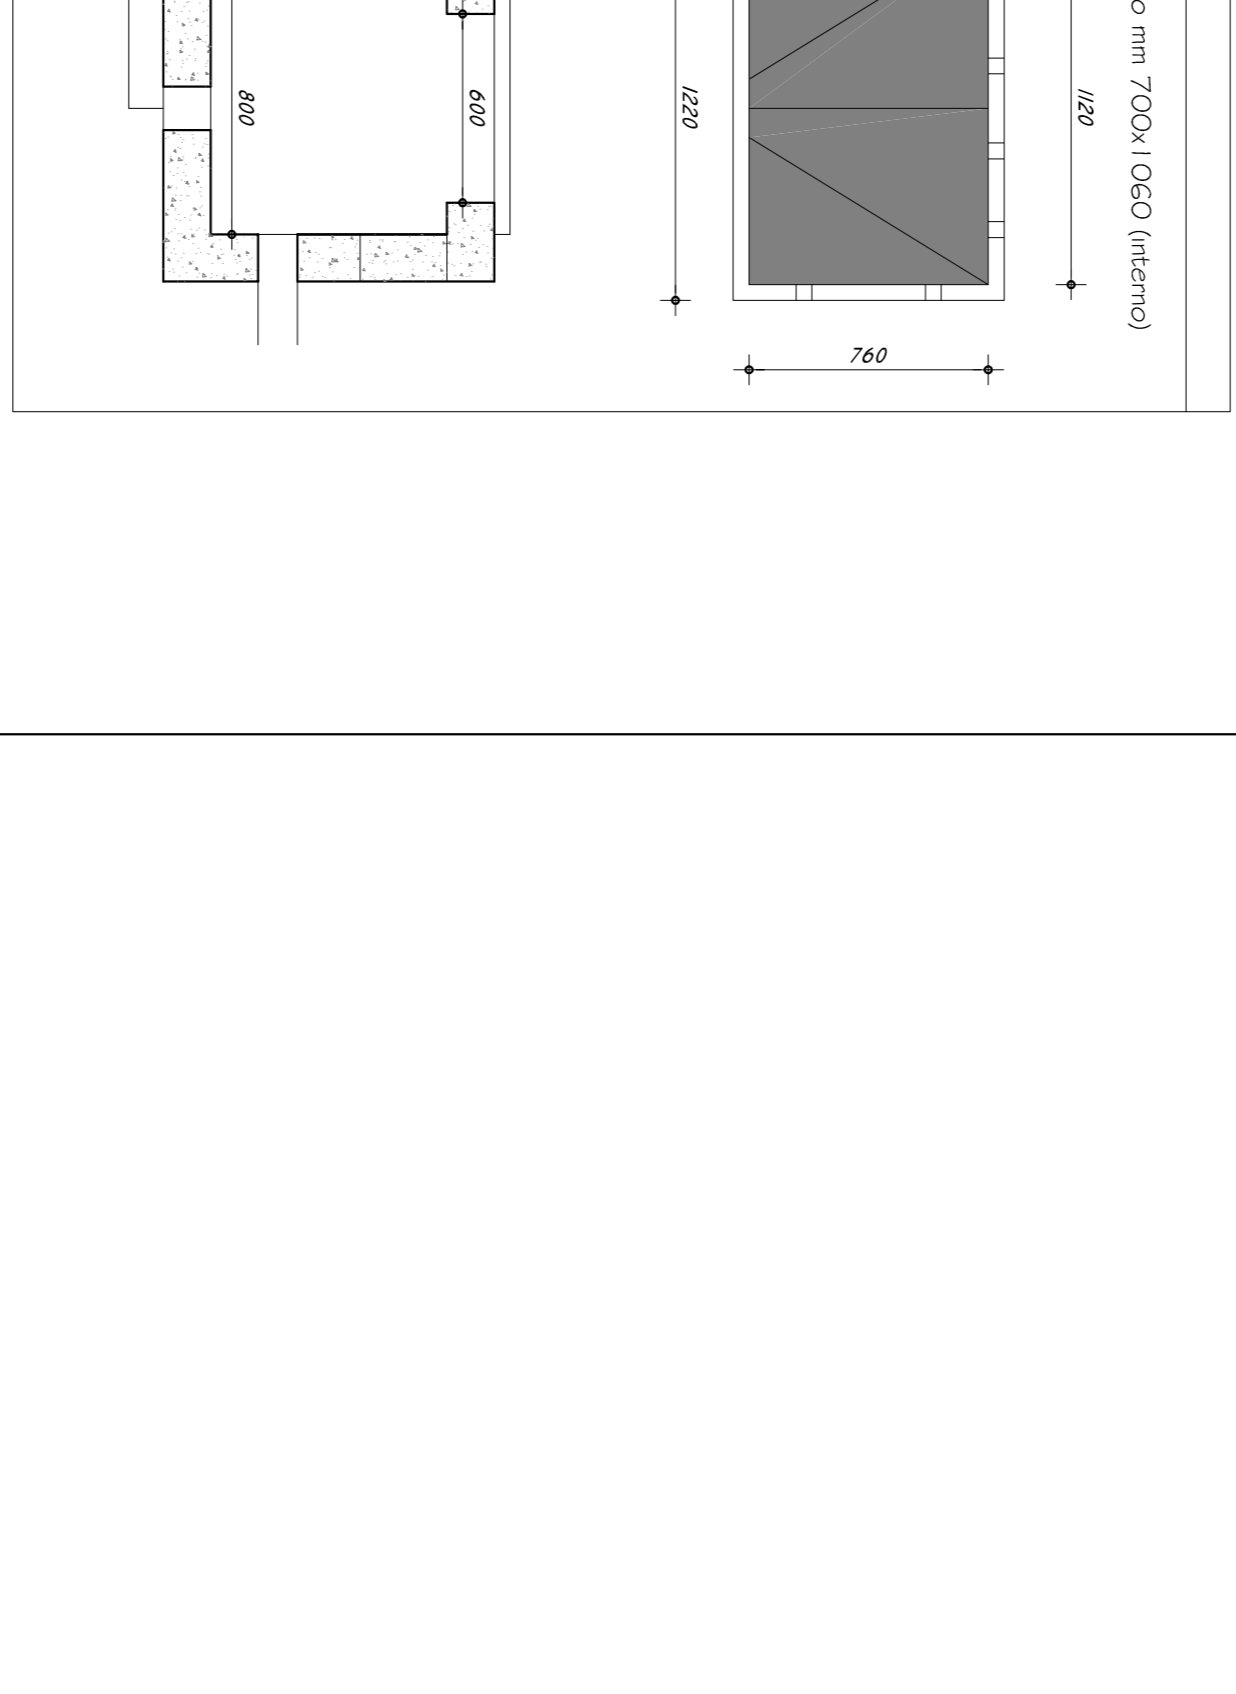

- LEGENDA**
- linea elettrica in PVC Ø PEAD CORUGATO Ø 160
 - pozzetto prefabbricato 50x50
 - colonna ENEL

