



PLANIMETRIA DELL'AREA D'INTERVENTO SCALA 1:500

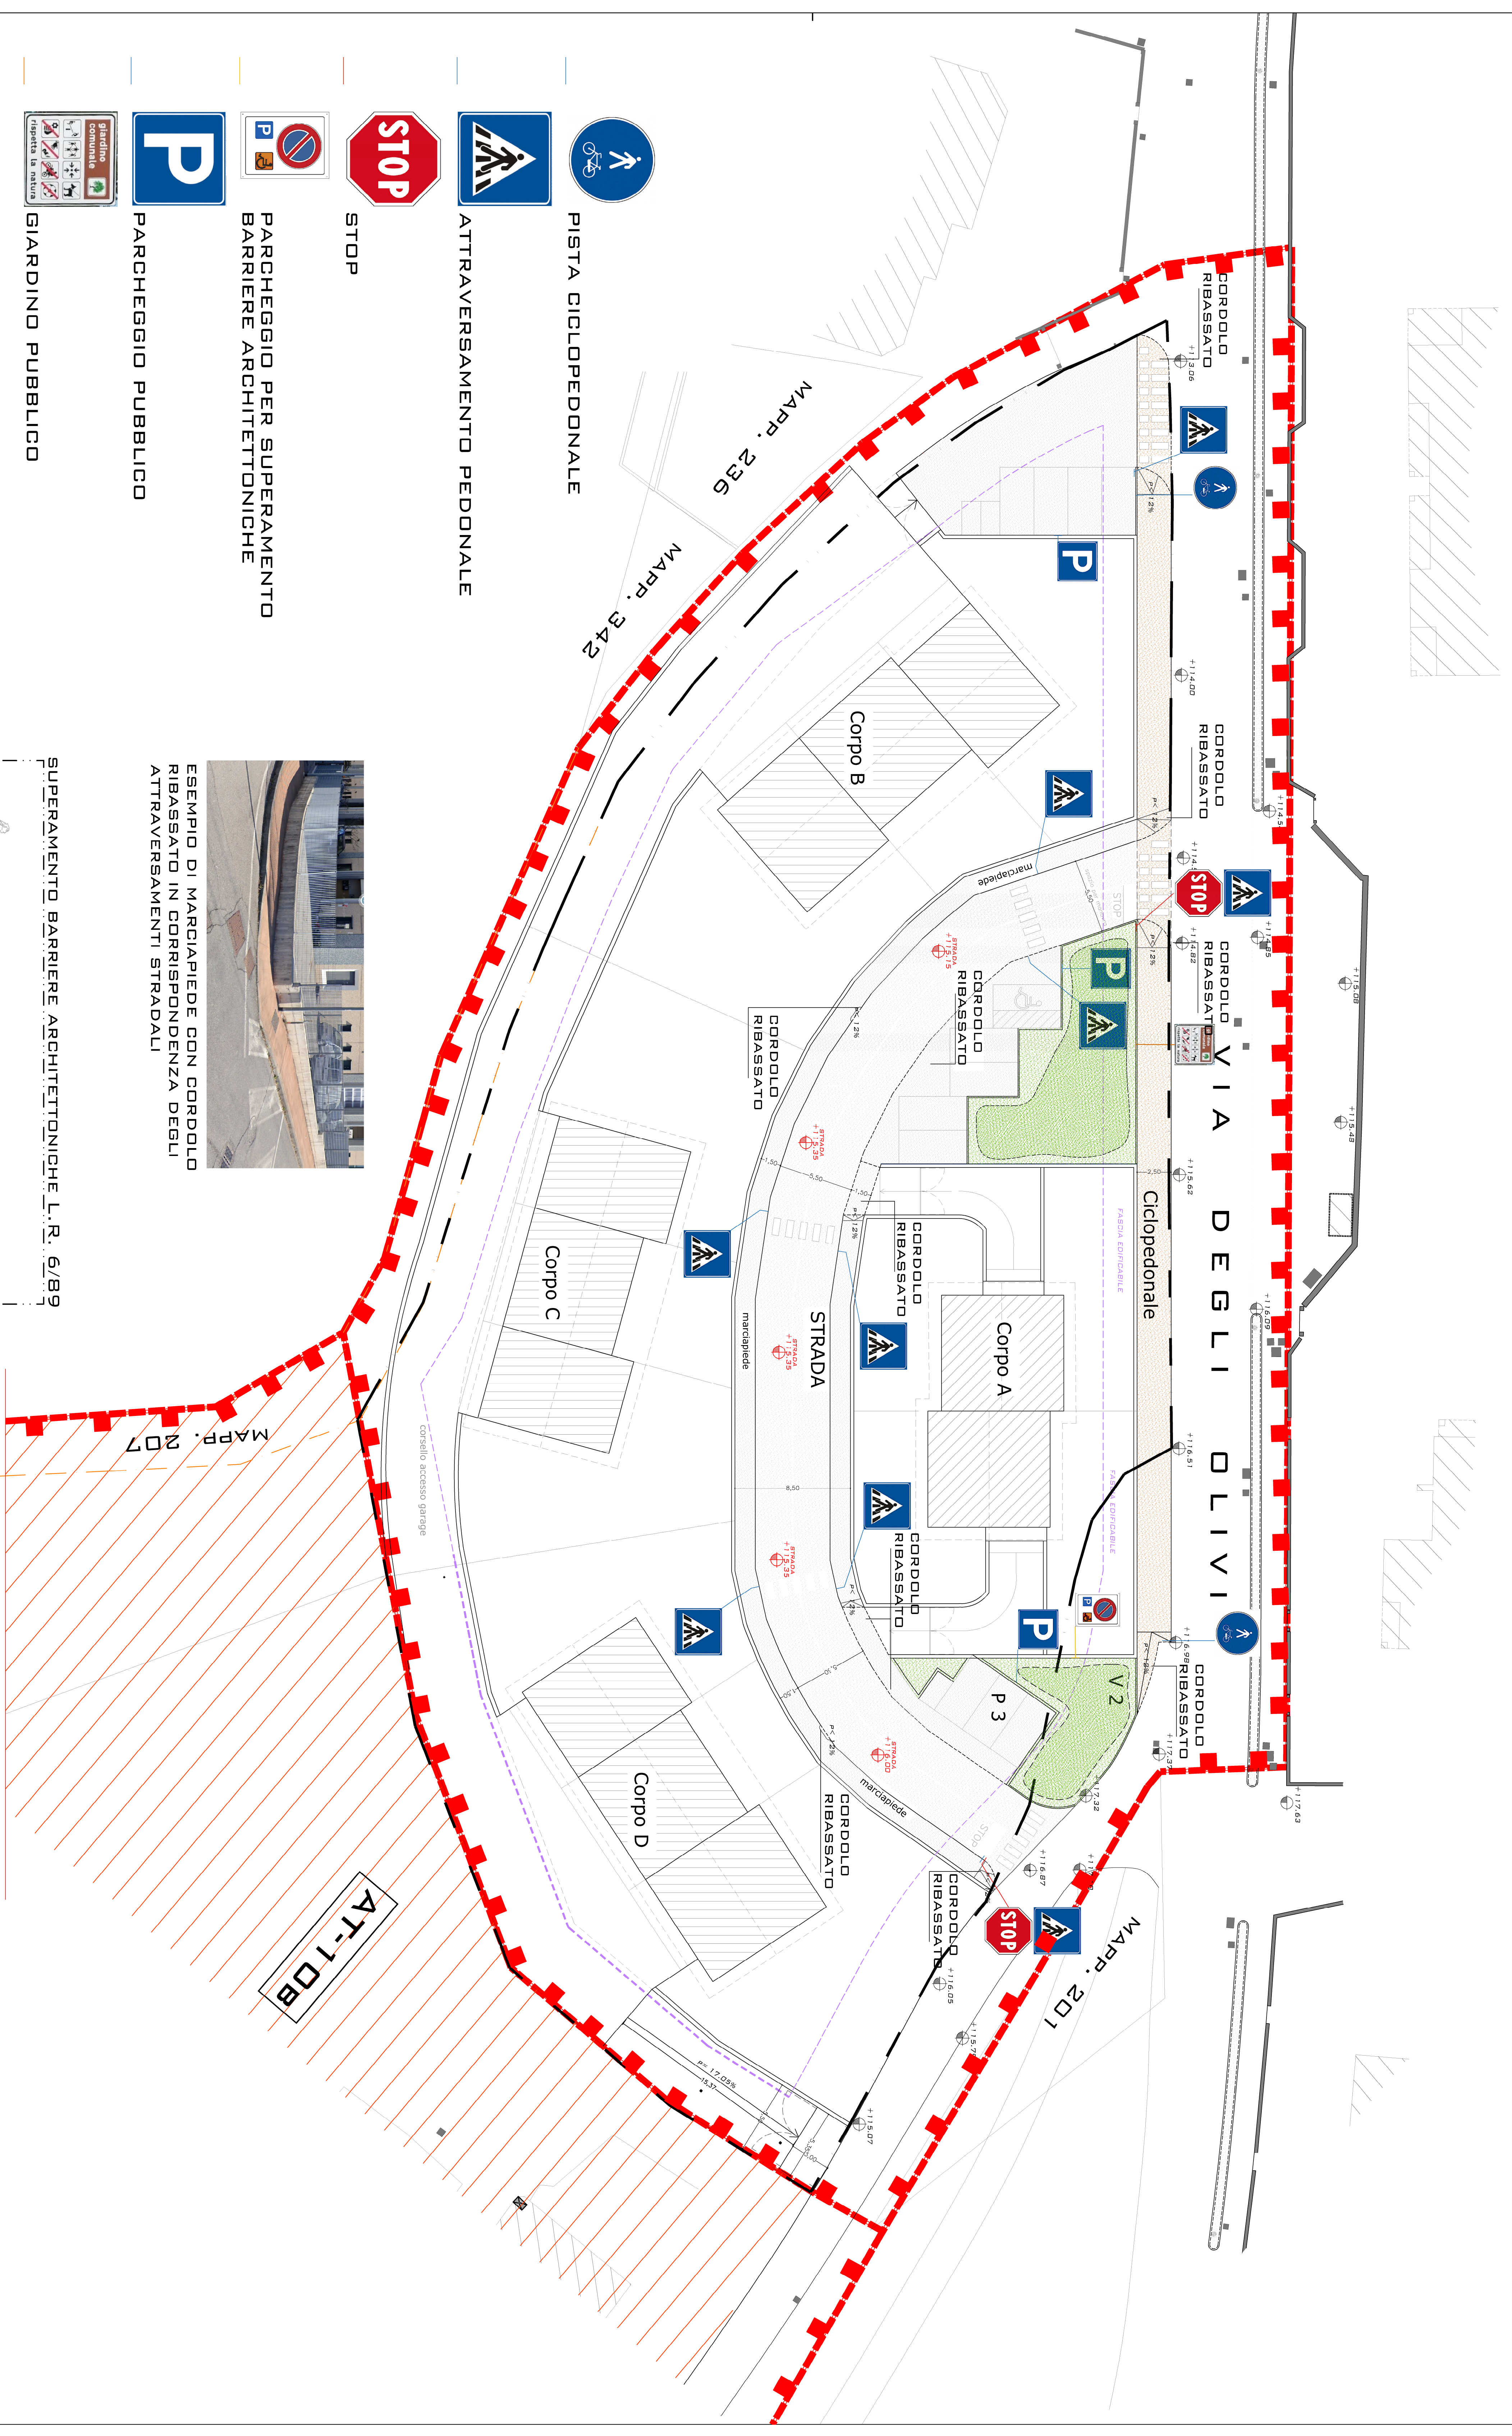


-  PISTA CICLOPEDONALE
-  ATTRAVERSAMENTO PEDONALE
-  STOP
-  PARCHEGGIO PER SUPERAMENTO BARRIERE ARCHITETTONICHE
-  PARCHEGGIO PUBBLICO
-  GIARDINO PUBBLICO



SUPERAMENTO BARRIERE ARCHITETTONICHE L.R. 6/89

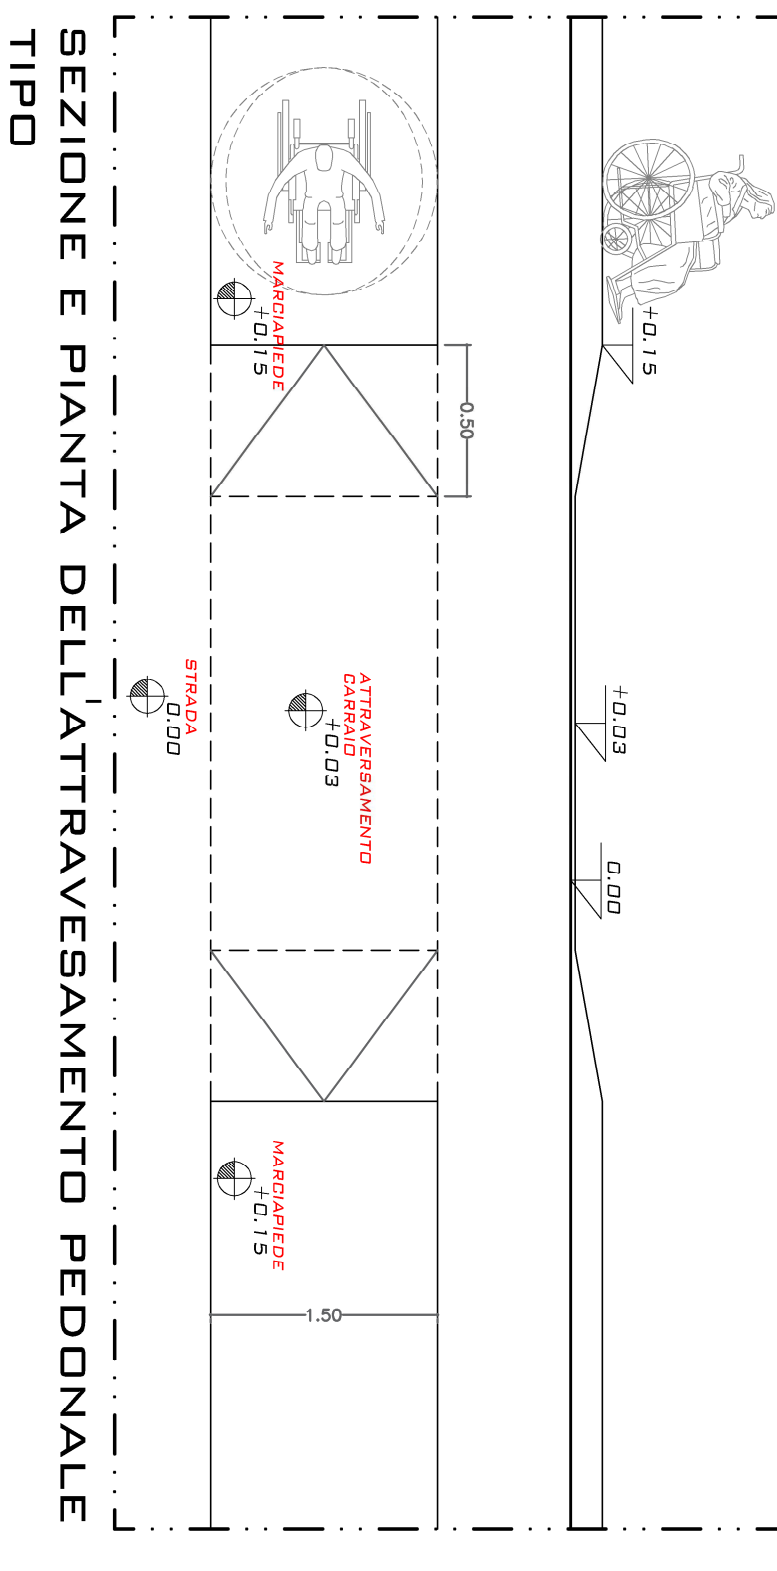

 STUDIO TECNICO Geom. SILVANO ORIO Arch. ROBERTA ORIO Viale dell'Industria, 100 - 20090 Bassiglio del Gallo (BS) Tel. 030/22000000 - Fax 030/22000001 e-mail: info@studioo.it info@studioo.it		COORDINATORE BARONI MANUELA-BARONI NICOLA ZENEDEGLIA DANIELA EDIL SEI S.R.L.	
COD. DB-04-9022 DATA 1:200		VERSIONE 9 DATA 1:200	
PROGETTO SEGNALLETICA STRADALE E BARRIERE ARCHITETTONICHE PAZZOLENDO - VIA DEGLI OLIVI		AUTORE STUDIO TECNICO	