


PLANIMETRIA GENERALE - Linee di scarico 1:100

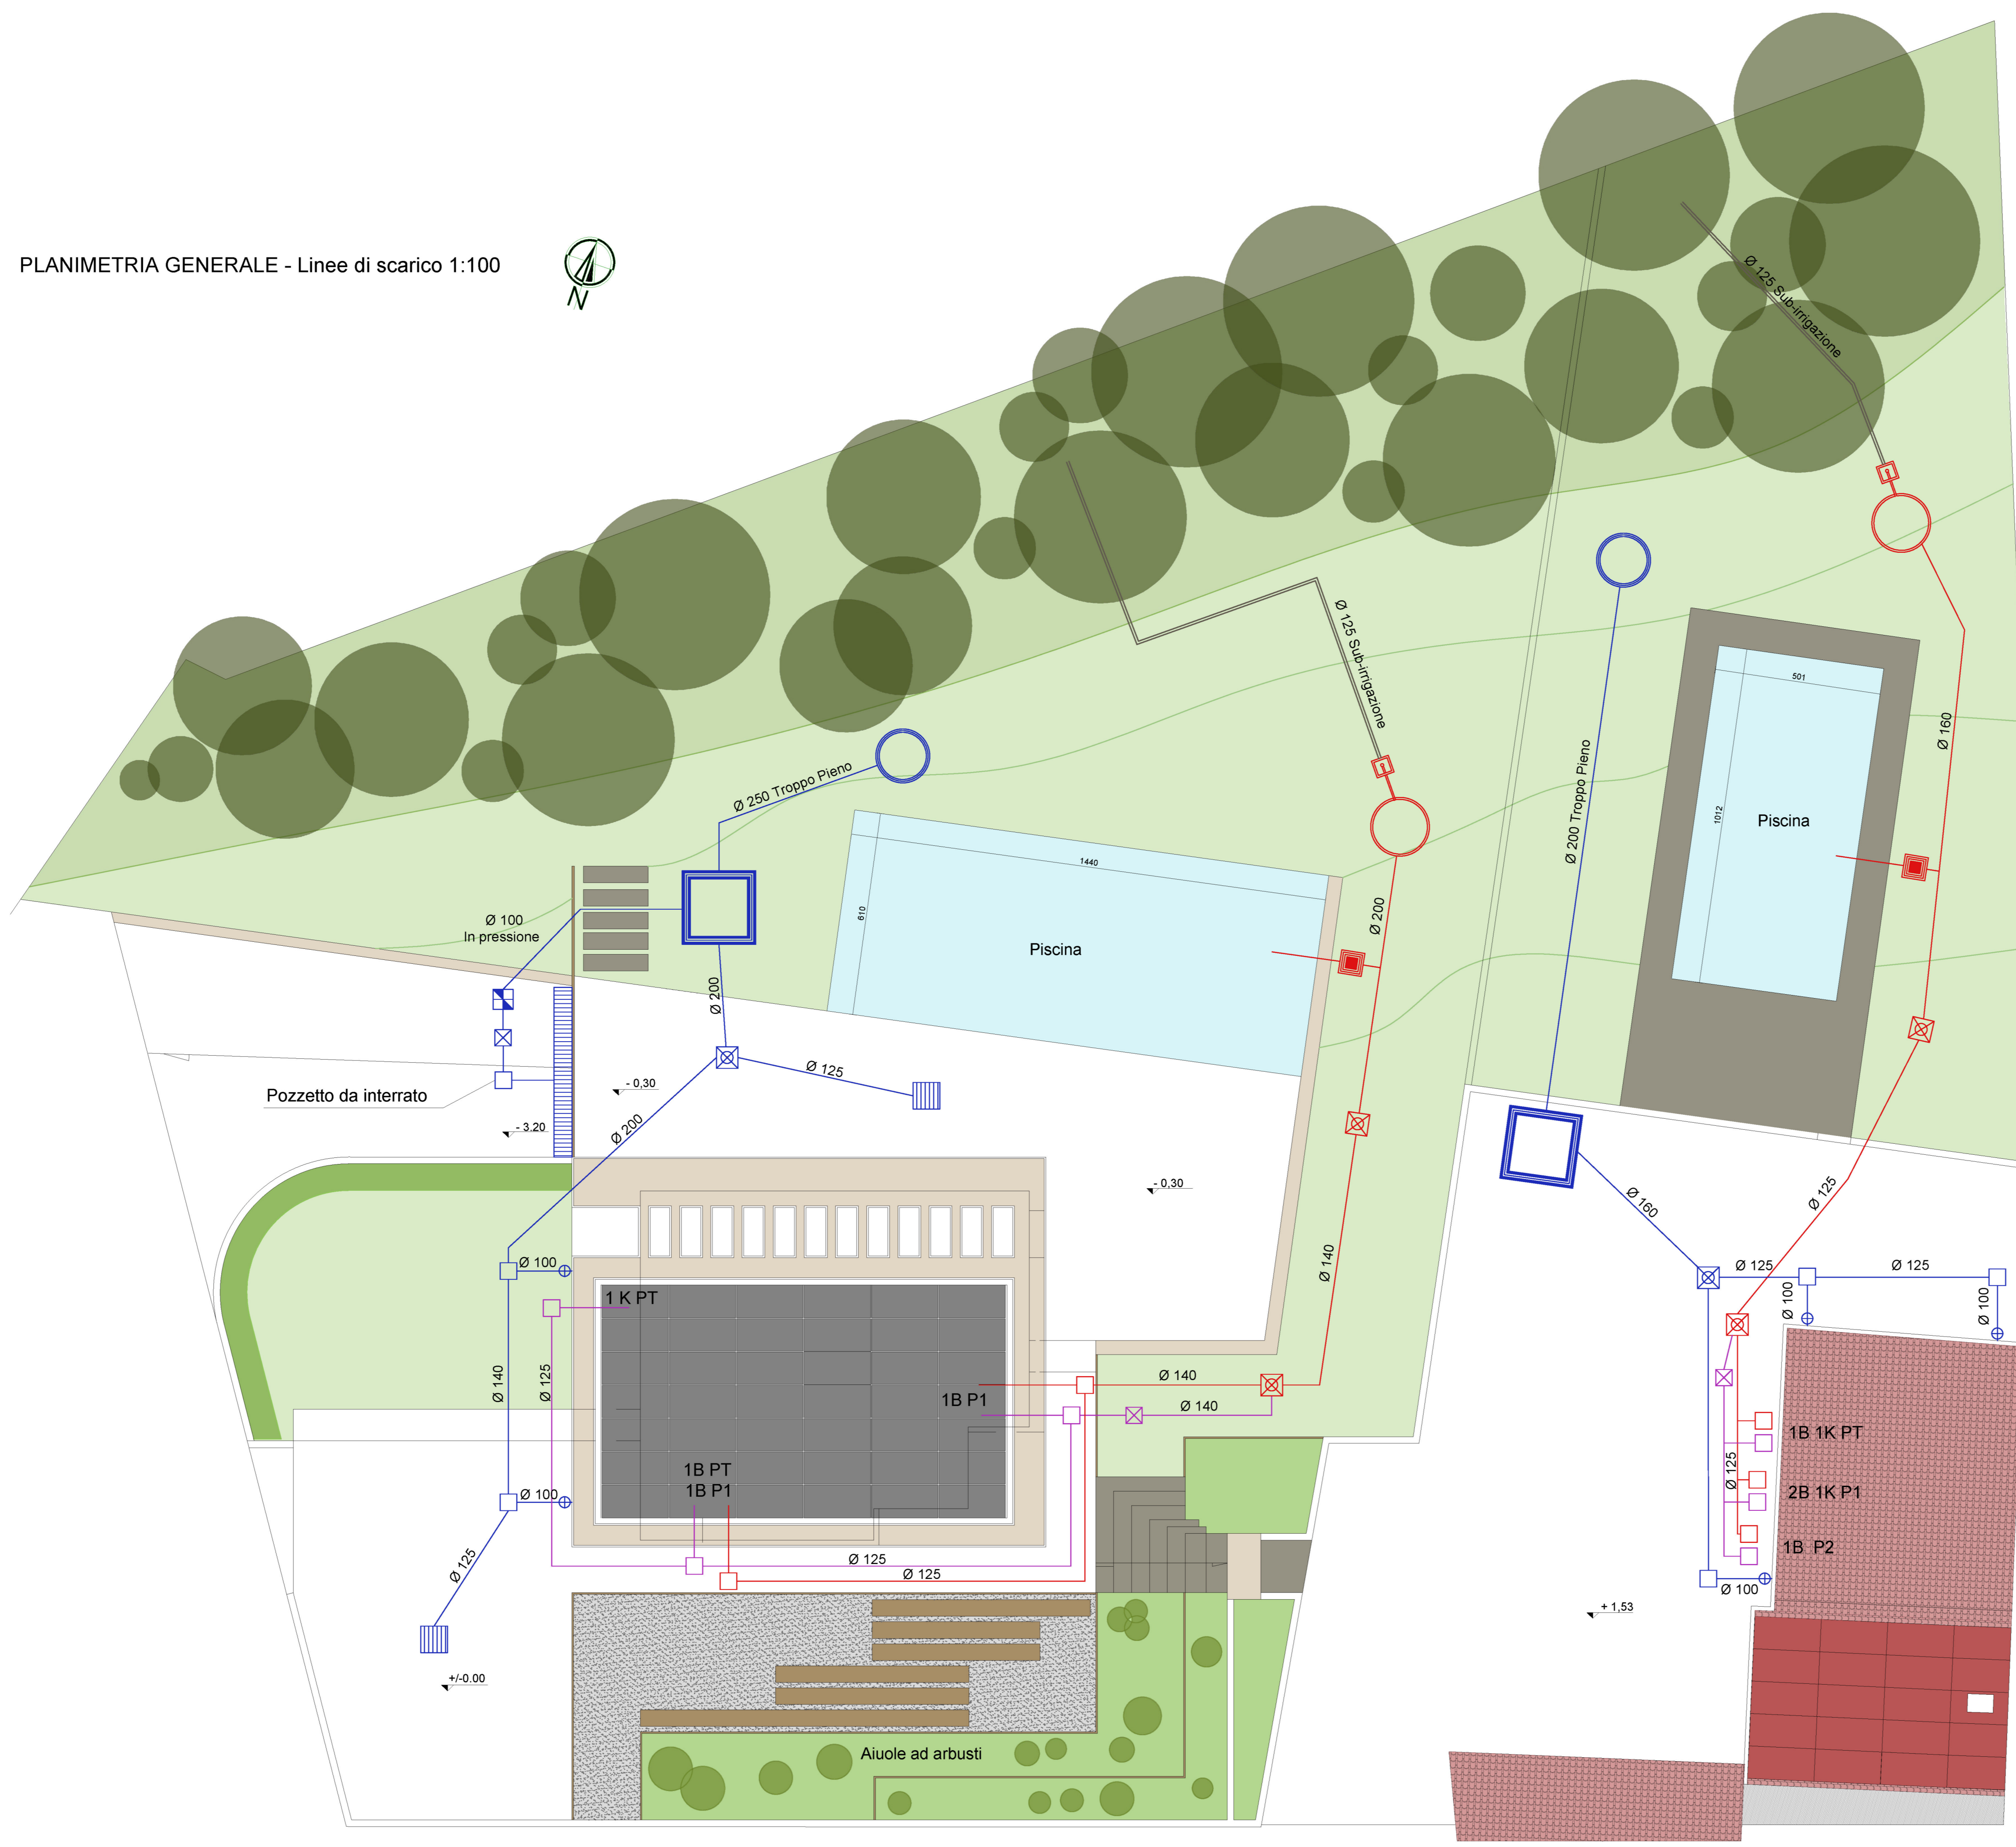

Linea Acque Nere		Linea Acque Grigie	
Pozzetto Semplice		Pozzetto Semplice	
Pozzetto di ispezione		Degrassatore / Desoleatore	
Decloratore / dissaliatore			
Fossa Imhoff (7 A.E.)			
Pozzetto di cacciata (7 A.E.)			
Linea di sub-irrigazione (2,00 m ogni A.E.)			
		Linea Acque Bianche	
		Pozzetto Semplice	
		Pozzetto di ispezione	
		Pluviale	
		Griglia di raccolta	
		Degrassatore / Desoleatore	
		Pozzetto con pompa	
		Pozzo Perdente	
		Vasca Raccolta	

Comune di POZZOLENGO
Provincia di BRESCIA

PROGETTISTA	Arch. LUCIANO LANZONE		
Indirizzo	Piazza Malvezzi, 34 25015 Desenzano (BS) n° 2057 Ordine degli Architetti, Brescia		
DIRETTORE LAVORI	Geom. TOMAS CONTRINI		
Indirizzo	Via Lazzarini, 26/A 25019 Sirmione (BS) n° 5601 Albo Geom. BS		
COMMITTENTE	Sig. GARGANO SALVATORE		
Indirizzo c.t.	Via Alcide De Gasperi n. 33 25019 - Sirmione (BS) C.F. GRG SVT 79H04 M102H		
PROGETTO	Piano di recupero ai sensi dell'Art. 40 ter. L.R. 12/05	Data	12/2023
Identificazione	Località Pirenei n. 45 Fig. 6, mapp. 54 e 67	Rev.	
OGGETTO	PLANIMETRIA GENERALE CON SCHEMA FOGNARIO	Scala	1:100
	Progetto	File	Gargano

studio contrini

Tⁿ16

Il presente elaborato è di proprietà dell'esperto professionista che ne vanta, a norma di Legge, la riproduzione o la trasmissione a terzi senza una sua precisa autorizzazione.