



PROFILO P3
SCALA 1:200

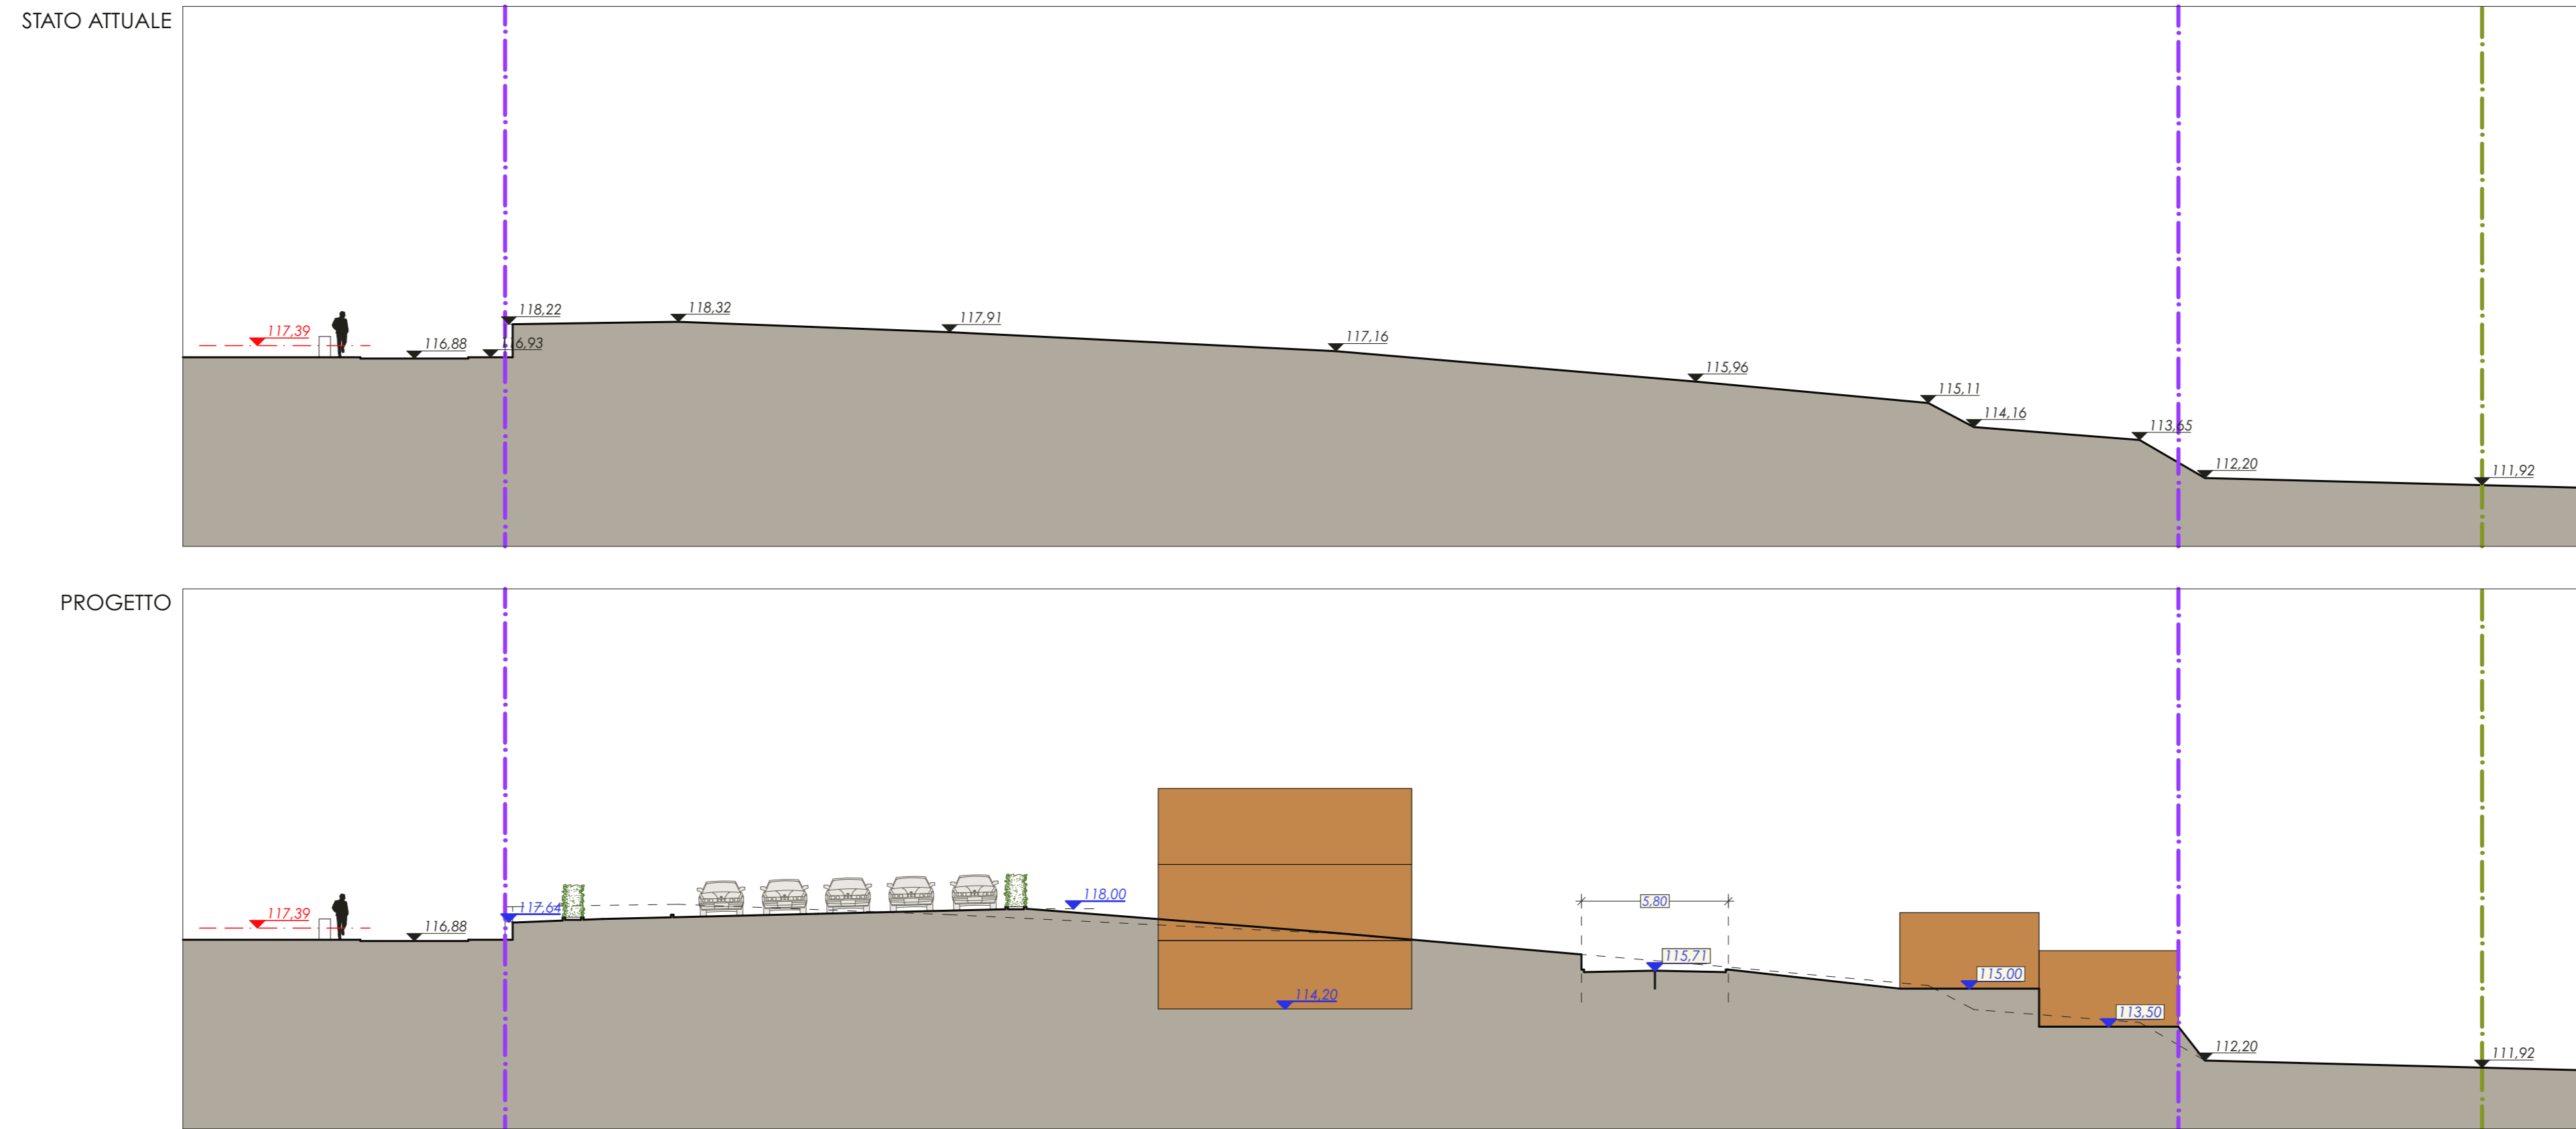

PROFILO P4
SCALA 1:200

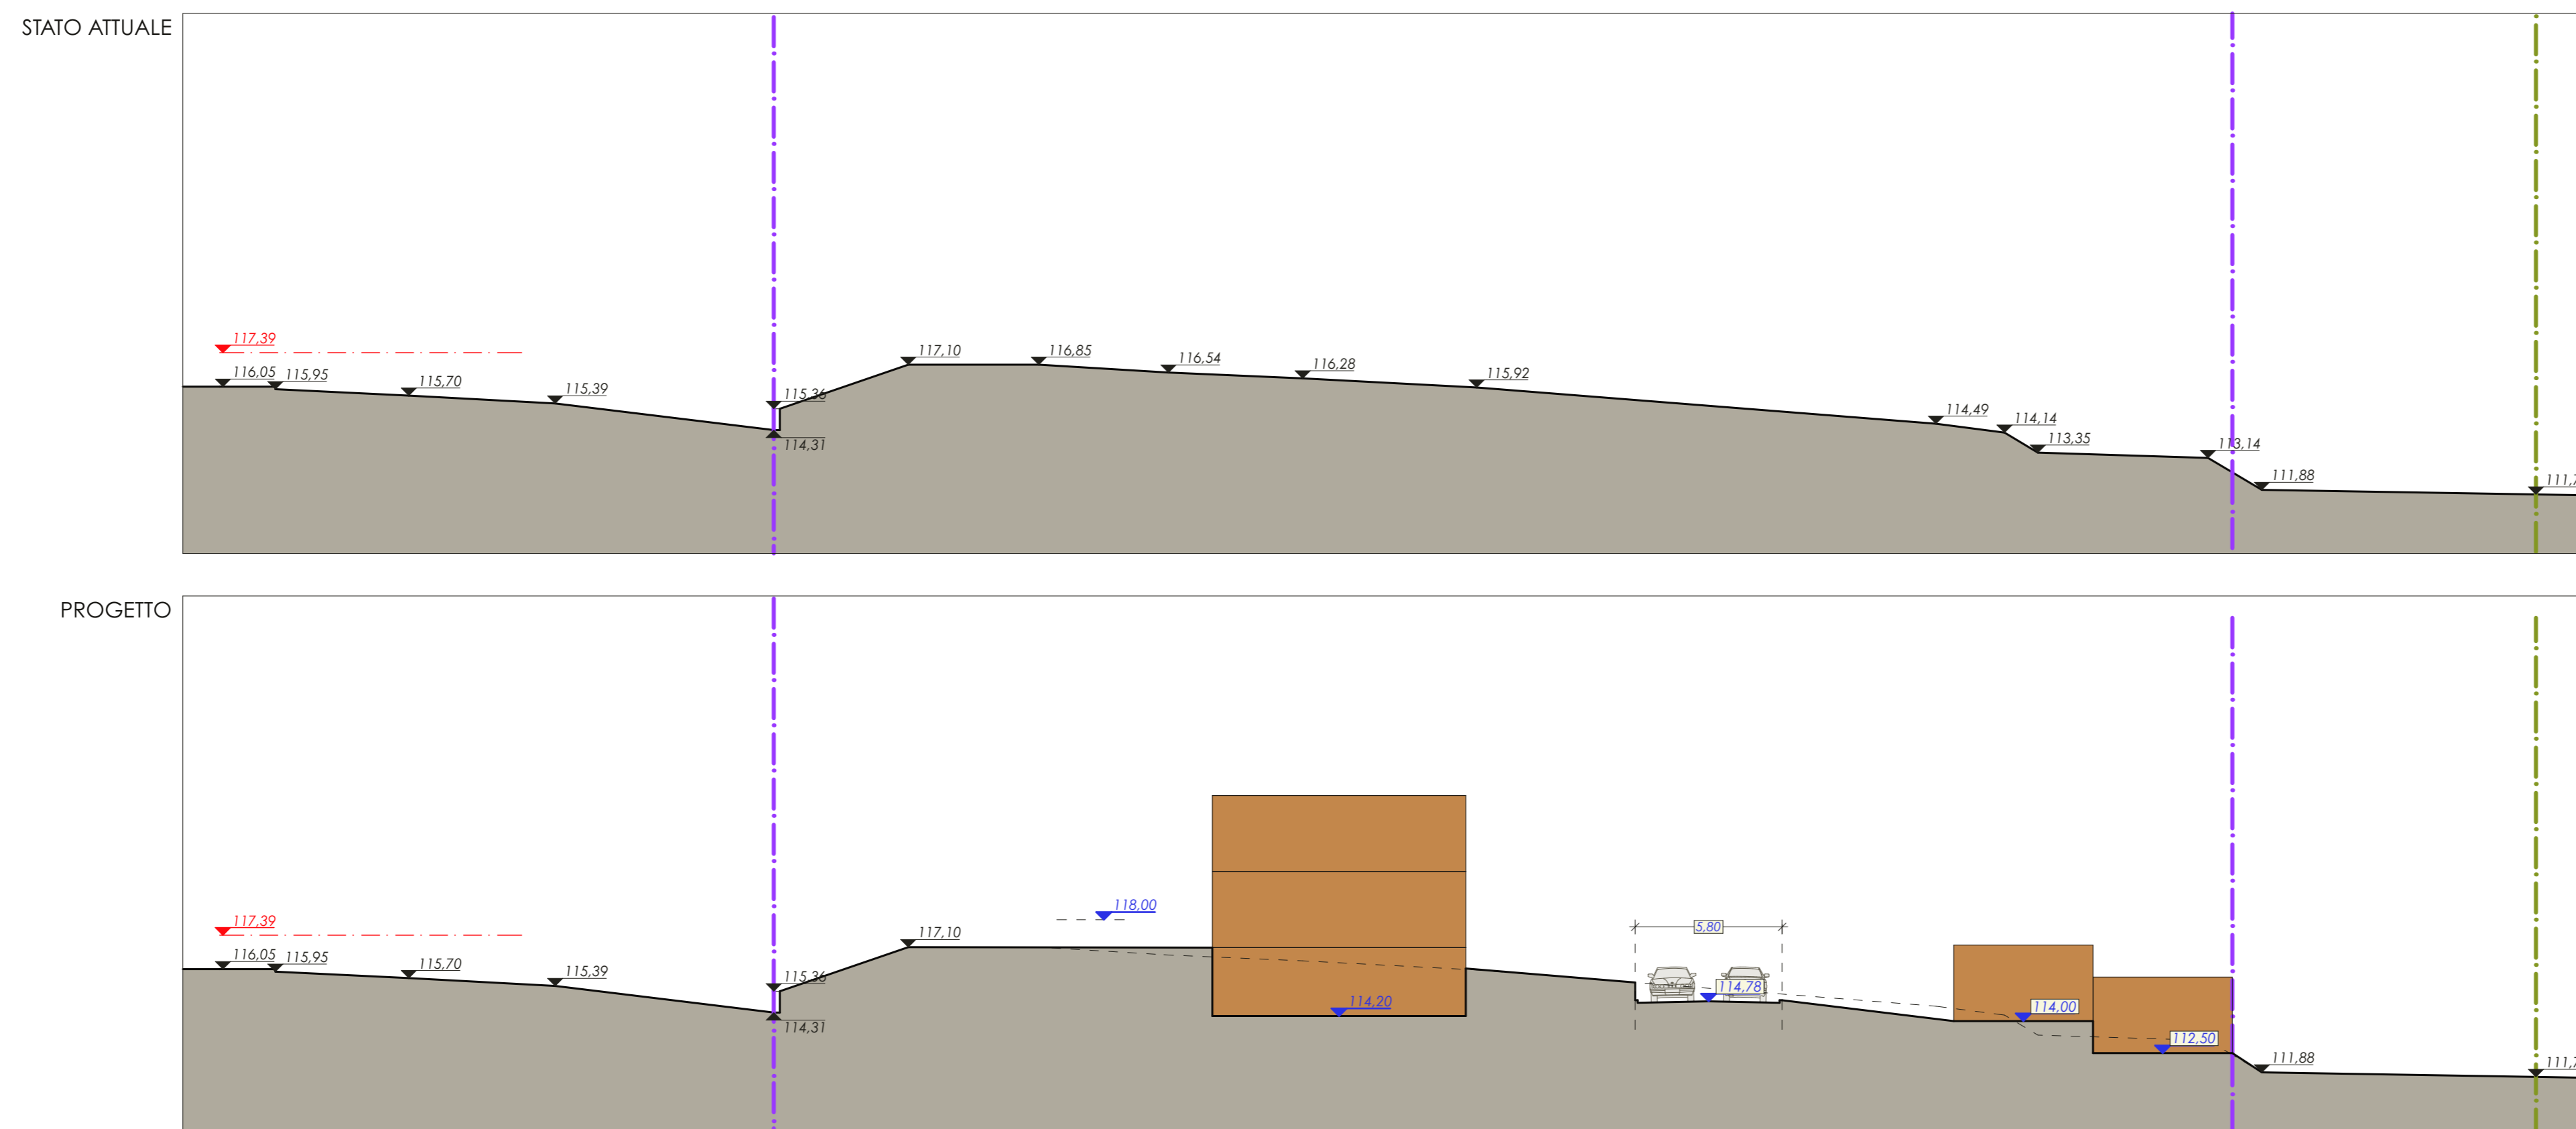

COMMITTENTE:
Santorum Nadia

PROGETTO:
**PIANO DI RECUPERO SANTA MARIA
RISTRUTTURAZIONE URBANISTICA**

INDIRIZZO: Via Santa Maria
COMUNE: Pozzolengo
PROVINCIA: Brescia
N.C.E.U.: FG. 16 - MAPP. 372
FGT: FG. 16 - Mapp. 372 - Centro storico (CS)

BLL-BS | **U-07**

FASE: **URBANISTICA**
TIPO DI DISEGNO: PRELIMINARE
NOME DEL DISEGNO:

**PROFILI P3 - P4
STATO ATTUALE/PROGETTO**

SCALA: 1:200
DATA PRIMA REVISIONE: **15 gennaio 2024**

LISTA DELLE REVISIONI		
N.	DATA	DESCRIZIONE

IL COMMITTENTE:
Santorum Nadia
Via Marconi 52 - 25010 Pozzolengo (BS)
SNT NDA 69H51 E8971
L'ARCHITETTO:

NICOLA SALAMI

nicola salami architetto
strada Ghisolo 27, mantova
tel/fax 0376 222657
www.nicolasalami.com - info@nicolasalami.com