


ACQUE METEORICHE SU STRADA PUBBLICA	
	Caditoia continua in ghisa D400 - largh. 40 cm.
OPERE URBANIZZAZIONE PUBBLICA	
	Condotta di collegamento PVC ø 200
	Pozzi perdenti in anelli cts ø 1,50 ml. - H 2,00 ml.
	Cordoli di deflusso acque meteoriche dei parcheggi nelle aiuole verdi
ILLUMINAZIONE PUBBLICA	
	Spazio riservato ad eventuale cabina elettrica
	Linea IP esistente su strada pubblica
	OPERE DI URBANIZZAZIONE PUBBLICA Nuova linea IP in progetto
	Pali h 6,00 ml. illuminazione pubblica
	Punto di consegna per IP privata
BASSA TENSIONE	
	Linea BT esistente su strada pubblica
	OPERE DI URBANIZZAZIONE PUBBLICA Nuova linea BT in progetto
	OPERE DI URBANIZZAZIONE PRIVATA Nuova linea BT in progetto
	Punto di consegna per BT privata
RETE TELEFONICA	
	Linea TELEFONICA esistente su strada pubblica
	OPERE DI URBANIZZAZIONE PUBBLICA Nuova linea TELEFONICA in progetto
	OPERE DI URBANIZZAZIONE PRIVATA Nuova linea TELEFONICA in progetto
	Punto di consegna per TELEFONICA privata
RETE GAS METANO	
	Linea GAS METANO esistente su strada pubblica
	OPERE DI URBANIZZAZIONE PUBBLICA Nuova linea GAS METANO in progetto
	OPERE DI URBANIZZAZIONE PRIVATA Nuova linea GAS METANO in progetto
	Punto di consegna per GAS METANO privata
RETE ACQUEDOTTO	
	Linea ACQUEDOTTO esistente su strada pubblica
	OPERE DI URBANIZZAZIONE PUBBLICA Nuova linea ACQUEDOTTO in progetto
	OPERE DI URBANIZZAZIONE PRIVATA Nuova linea ACQUEDOTTO in progetto
	Punto di consegna per ACQUEDOTTO privato
RETE ACQUE NERE (PRIVATA)	
	Innesto rete privata ACQUE NERE su linea Acque Nere pubblica esistente via Monzambano
	Linea ACQUE NERE esistente su strada PRIVATA
	OPERE DI URBANIZZAZIONE PRIVATA Stacco Sifone Firenze in progetto

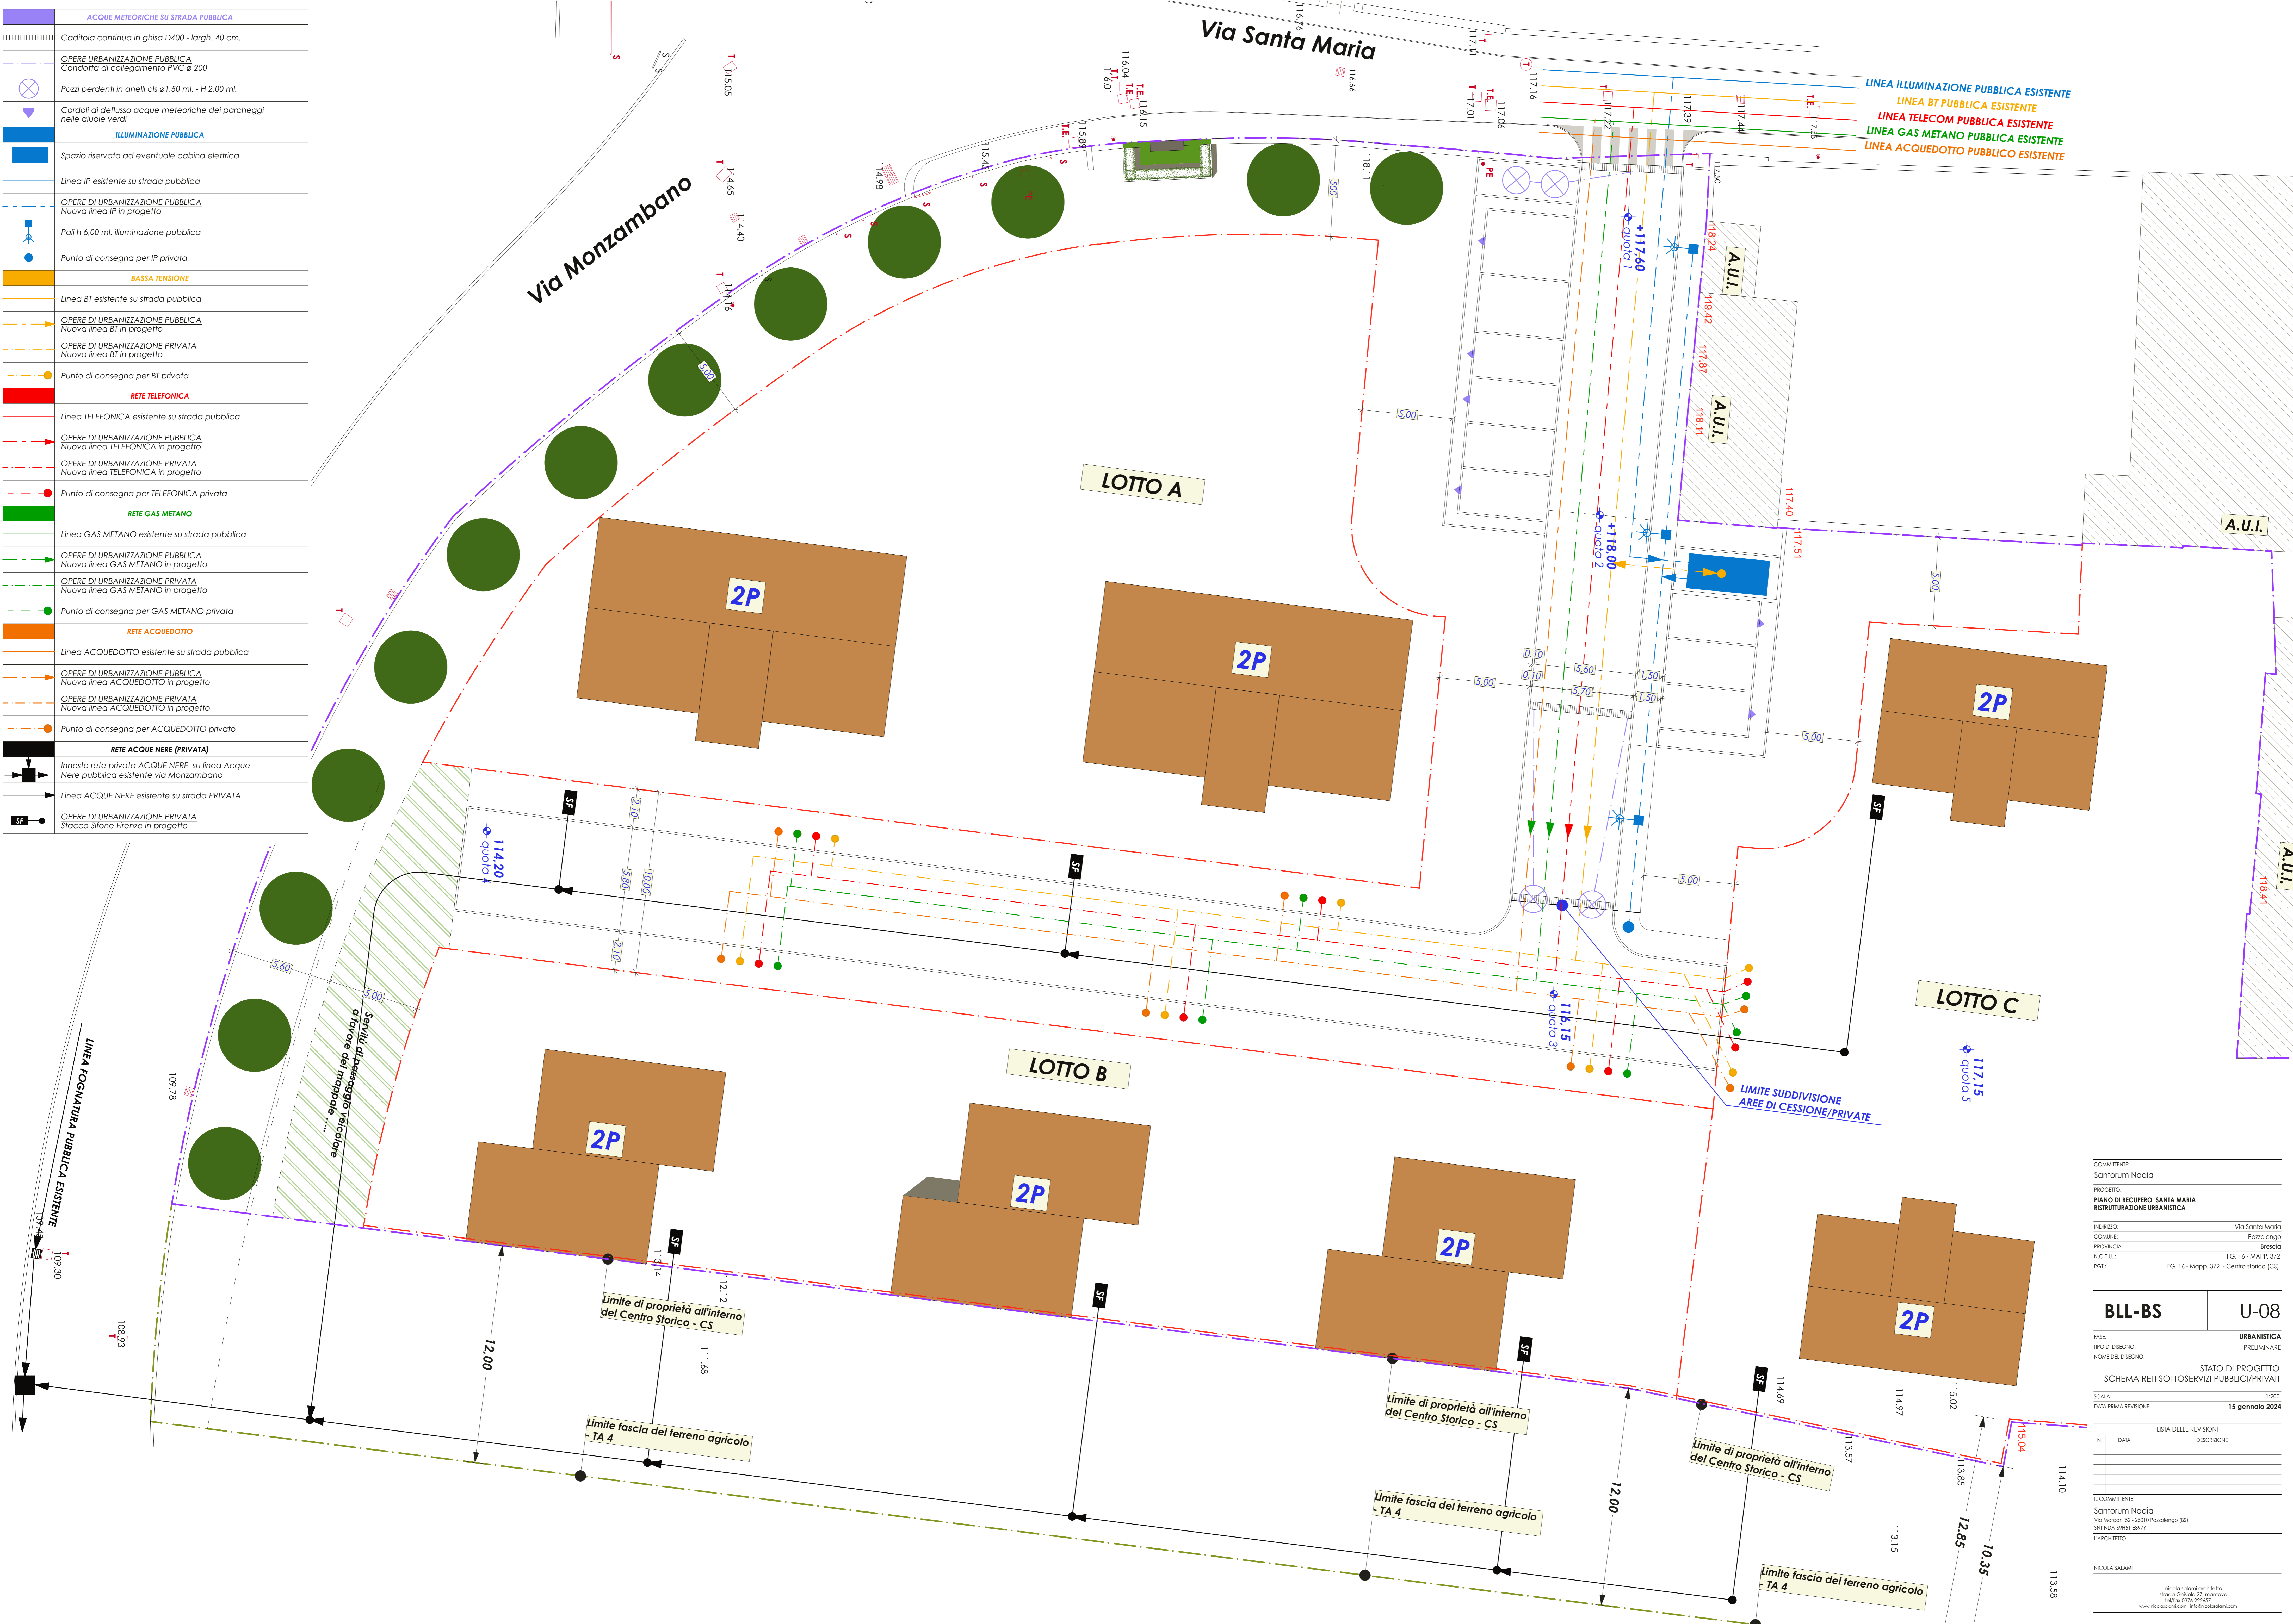

COMMITTENTE:
Santarum Nadia

PROGETTO:
PIANO DI RECUPERO SANTA MARIA
RISTRUTTURAZIONE URBANISTICA

INDIRIZZO: Via Santa Maria
COMUNE: Pozzolenigo
PROVINCIA: Treviso
IN.C.E.: FIG. 16 - MAPPA 372
PGT: FG. 16 - Mapp. 372 - Centro storico (CS)

BLL-BS U-08

FASE: URBANISTICA
TIPO DI DISGNO: PRELIMINARE

STATO DI PROGETTO:
SCHEMA RETI SOTTOSERVIZI PUBBLICI/PRIVATI

SCALA: 1:200
DATA PRIMA REVISIONE: 15 gennaio 2024

LISTA DELLE REVISIONI		
N.	DATA	DESCRIZIONE

IL COMMITTENTE:
Santarum Nadia
Via Montoni 51 - 35010 Pozzolenigo (TV)
SME NDA (RHS) E897Y
L'ARCHITETTO:
NICOLA SALANI

nicola salani architetto
strada Garibaldi 25 - montebelluna
tel: 0427 222657
www.nicosalani.com - nicola@nicosalani.com