




Sezione 1-1 Scala 1:50

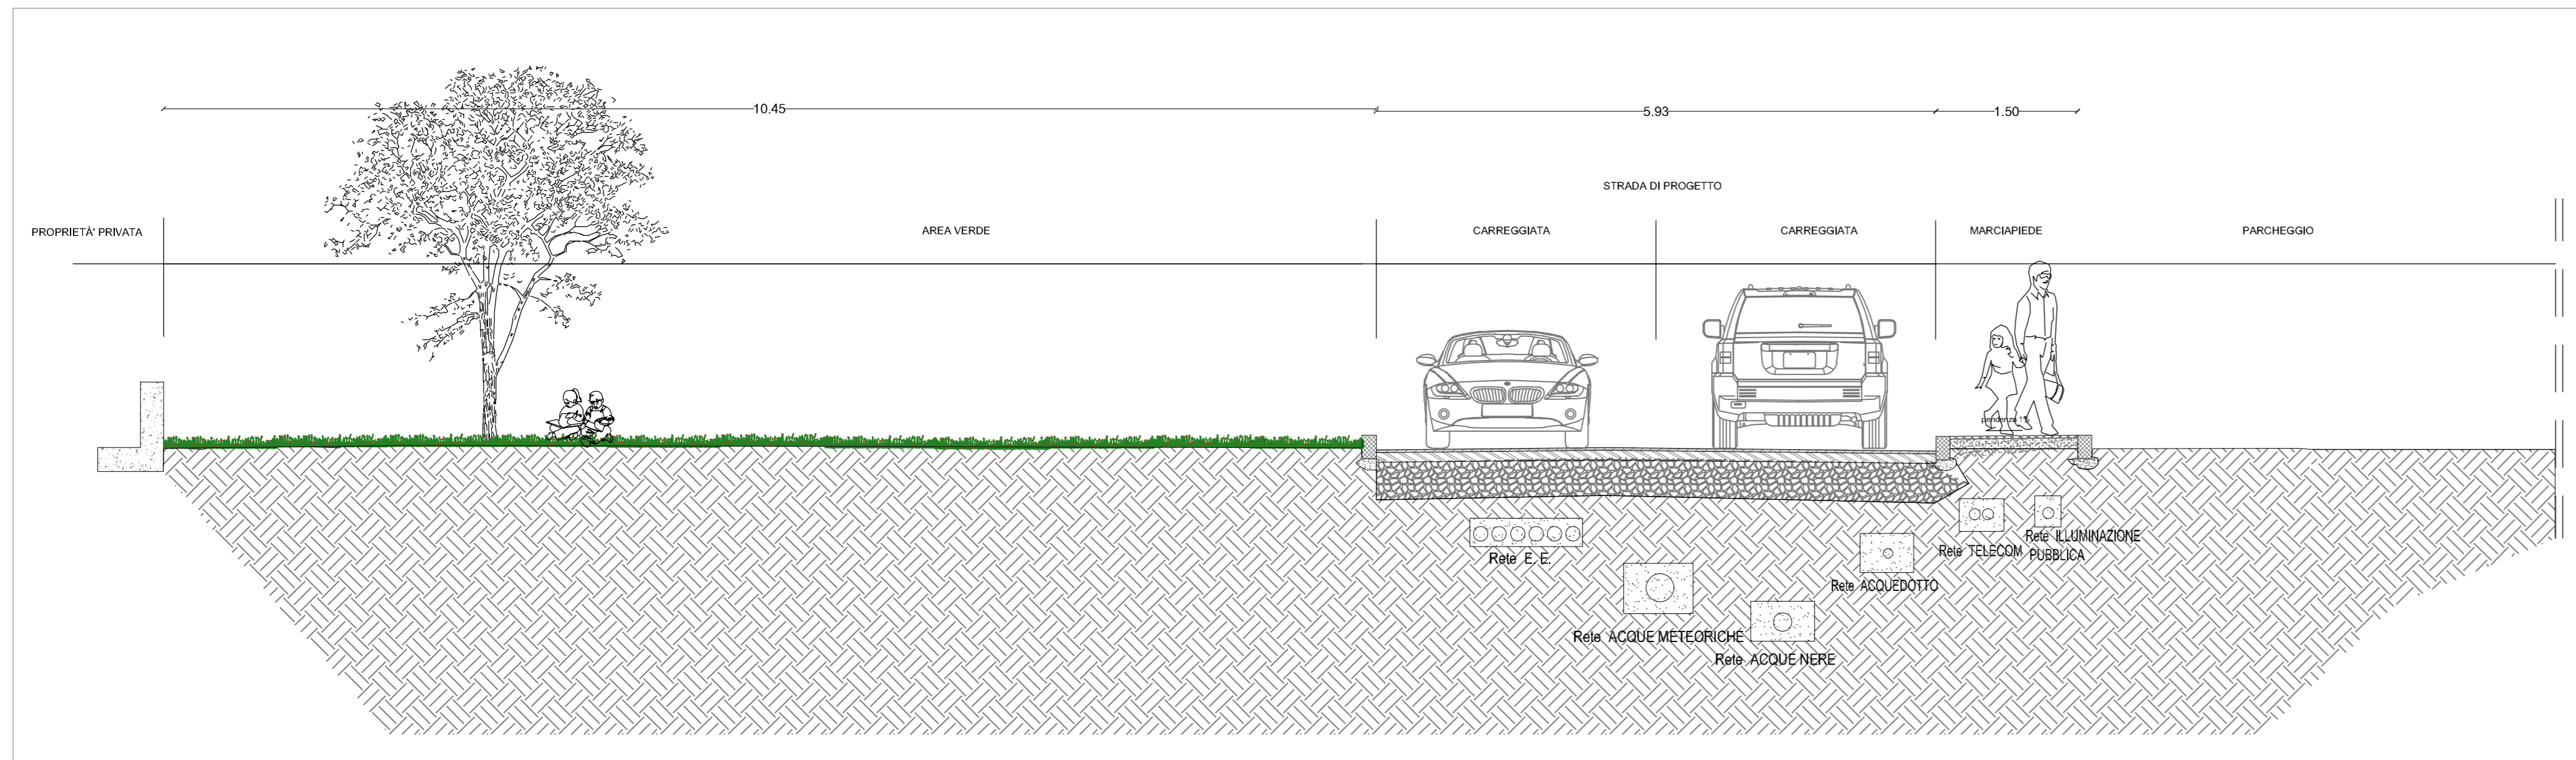


Particolare marciapiedi

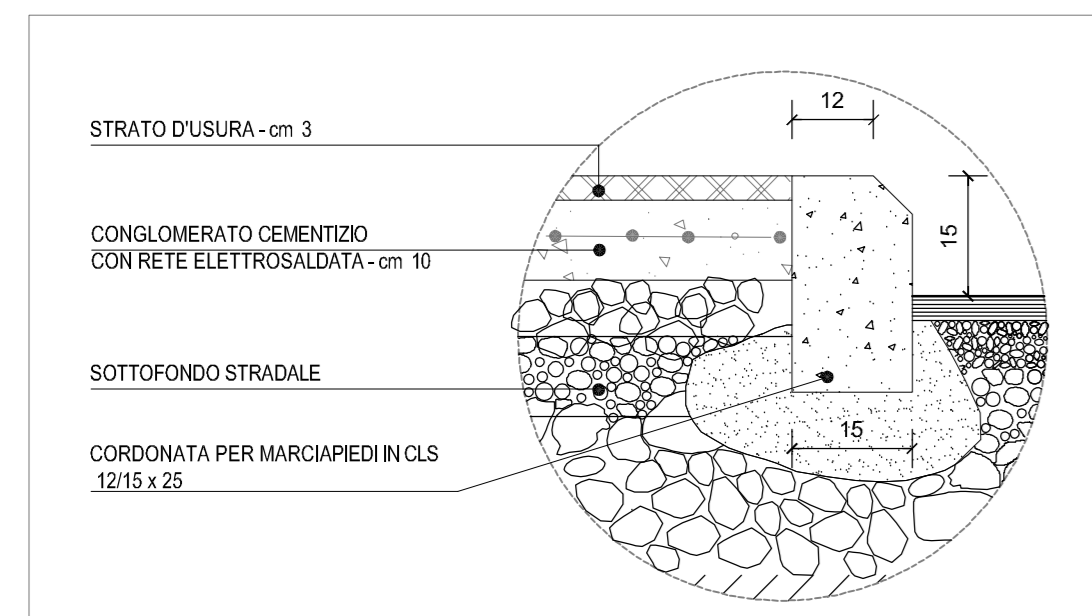

Particolare parcheggio

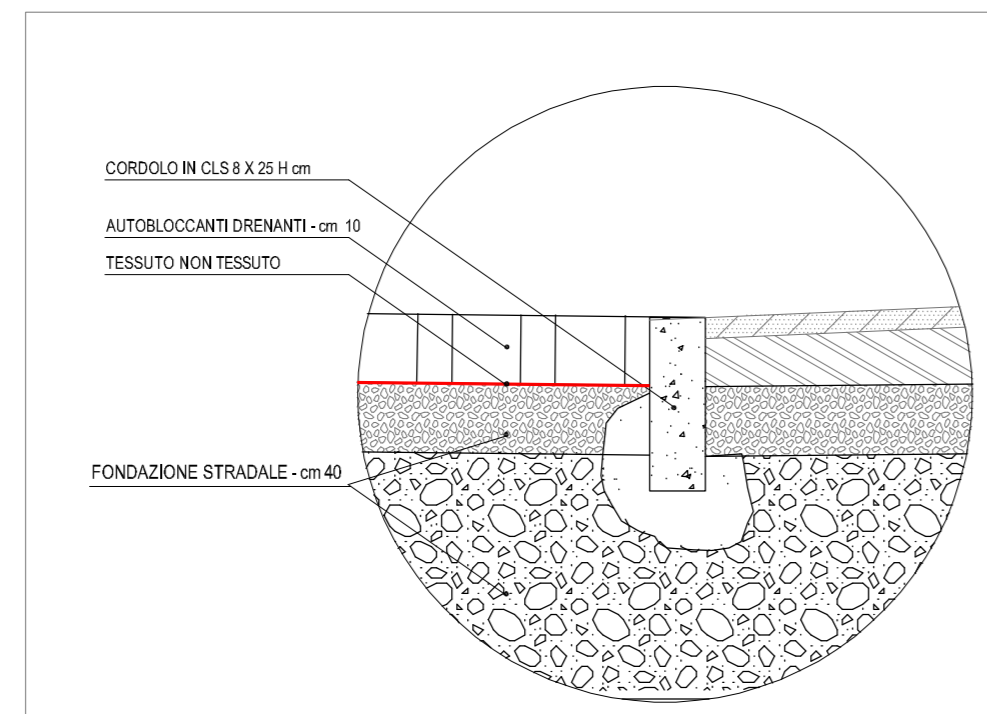

Particolare strada

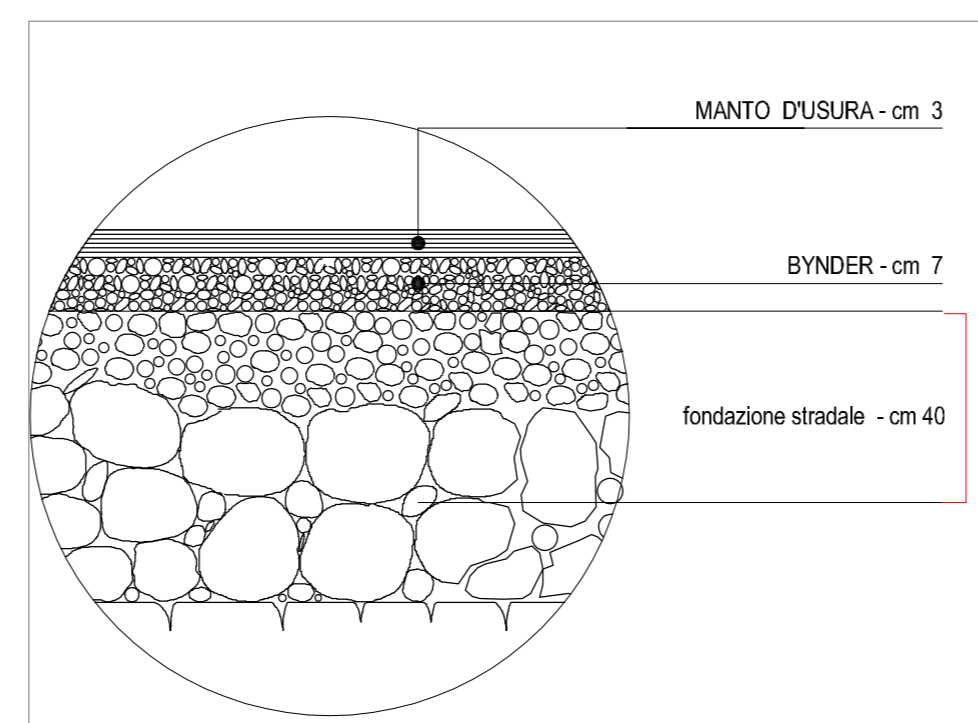

ESTRATTO PLANIMETRIA



COMUNE DI POZZOLENGO
PIANO PARTICOLAREGGIATO
AMBITO DI TRASFORMAZIONE
AT- AI2B

COMMITTENZA

IMMOBILIARE POZZOLENGO
SRL

TAVOLA:

12

REVISIONE:

01 -
02 -
03 -
04 -

SCALA:
Varie

DISEGNO:
APPROVATO:

DATA:

AGGIORNATO:

FILE:

OGGETTO:

**SEZIONI E PARTICOLARI COSTRUTTIVI
STRADE**

PROGETTISTI RETI SOTTOSERVIZI:

ING. ILARIO ROSSI

PROGETTISTA ARCHITETTONICO:

ING. ANNA ROSSI

COMMITTENTE:

Questo disegno non si può riprodurre né copiare, né comunicare a terze persone od a case concorrenti senza il nostro consenso (vigenti leggi sulle privative industriali e sulla tutela delle opere dell'ingegno)